




PLANTA ARQUITECTONICA
ESC 1:75

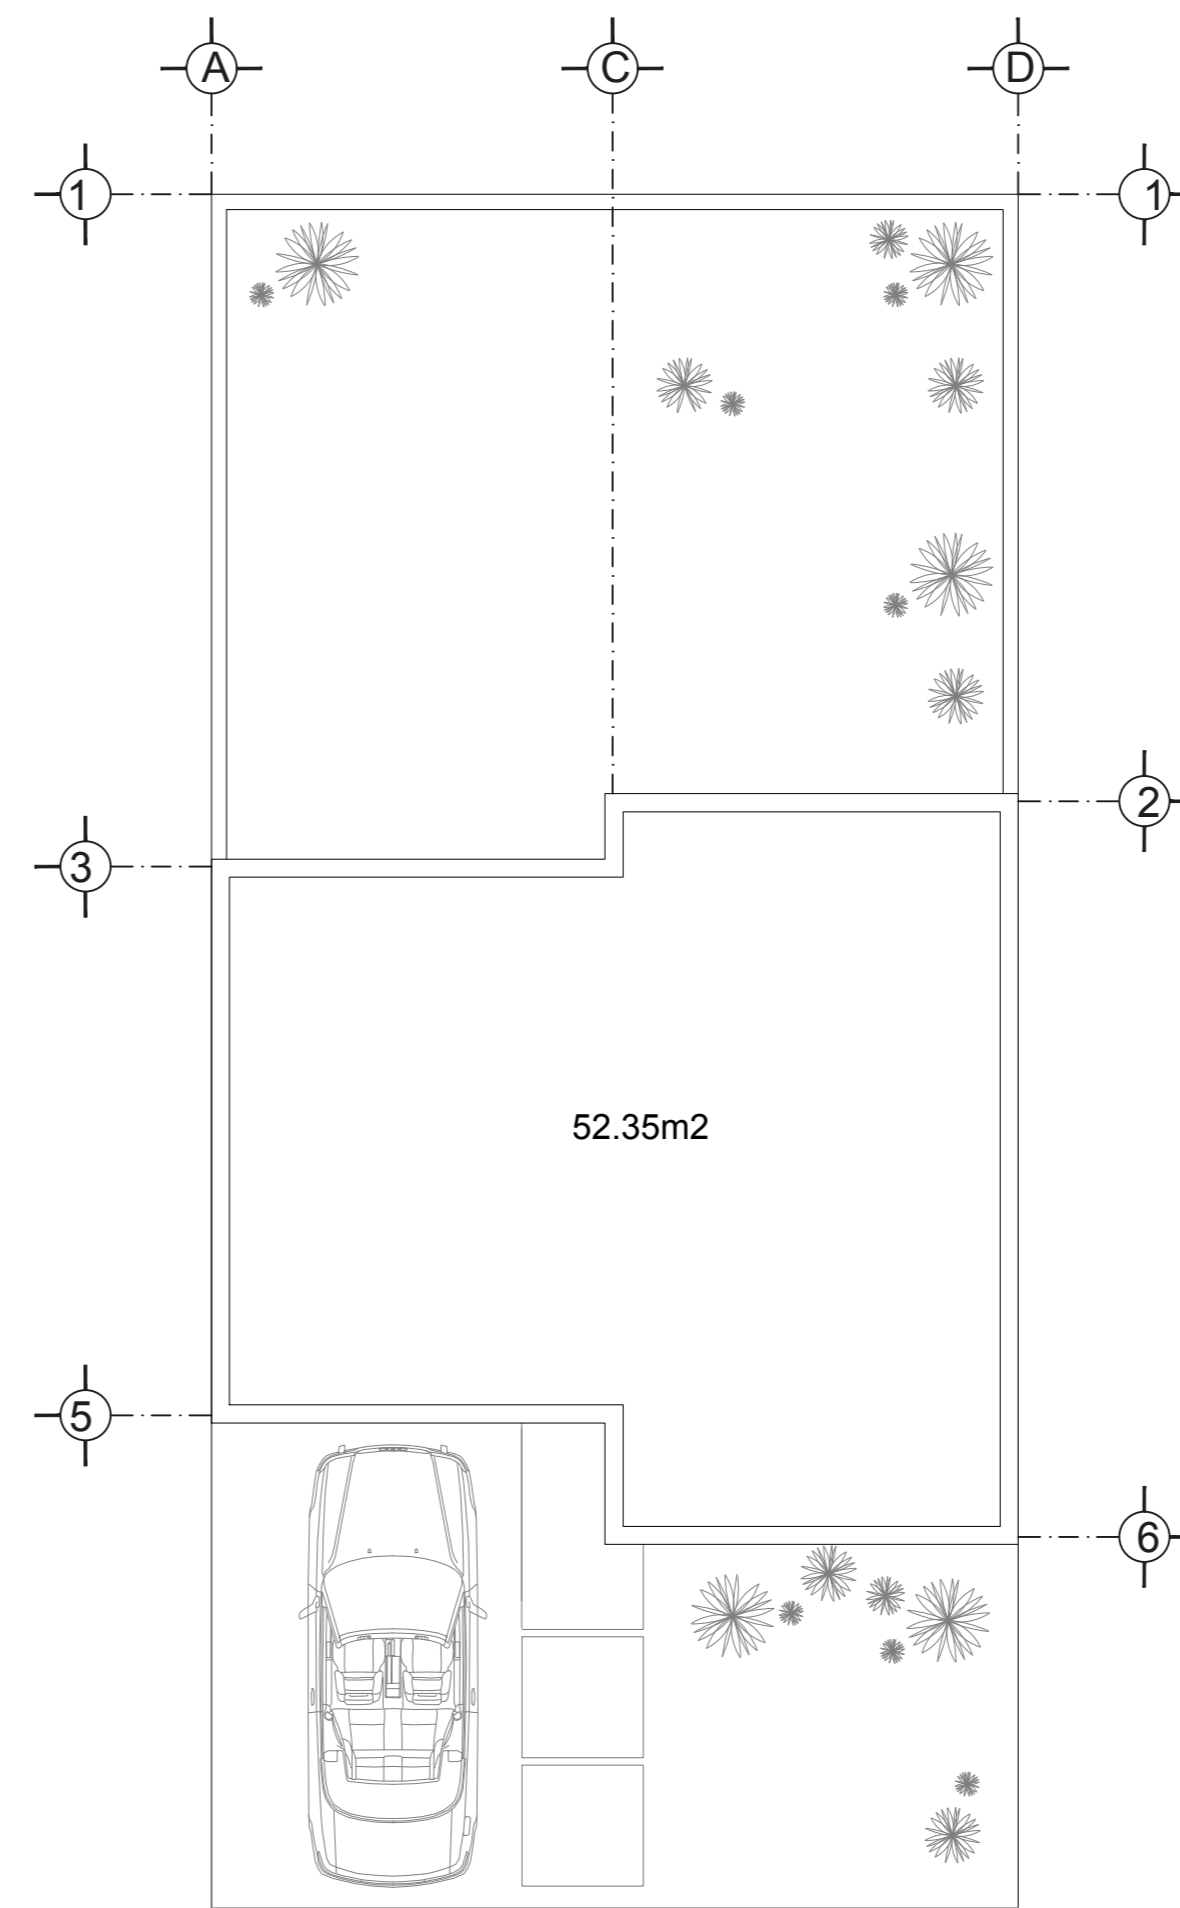


PLANTA DE AZOTEA
ESC 1:75

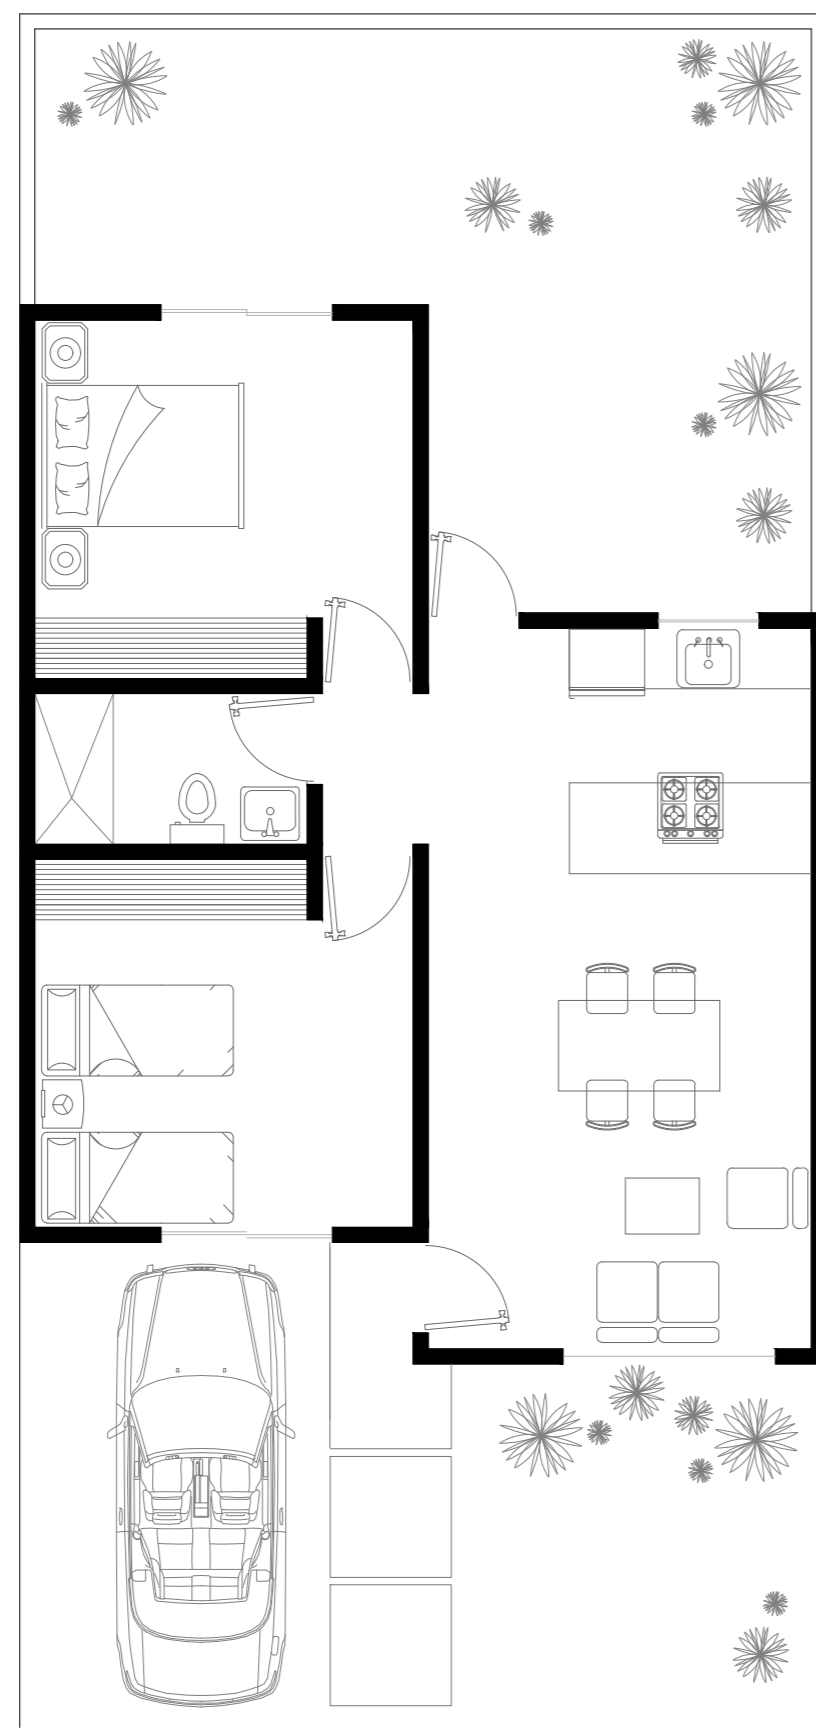


PLANTA ARQUITECTONICA/ AMPLIACION
ESC 1:75

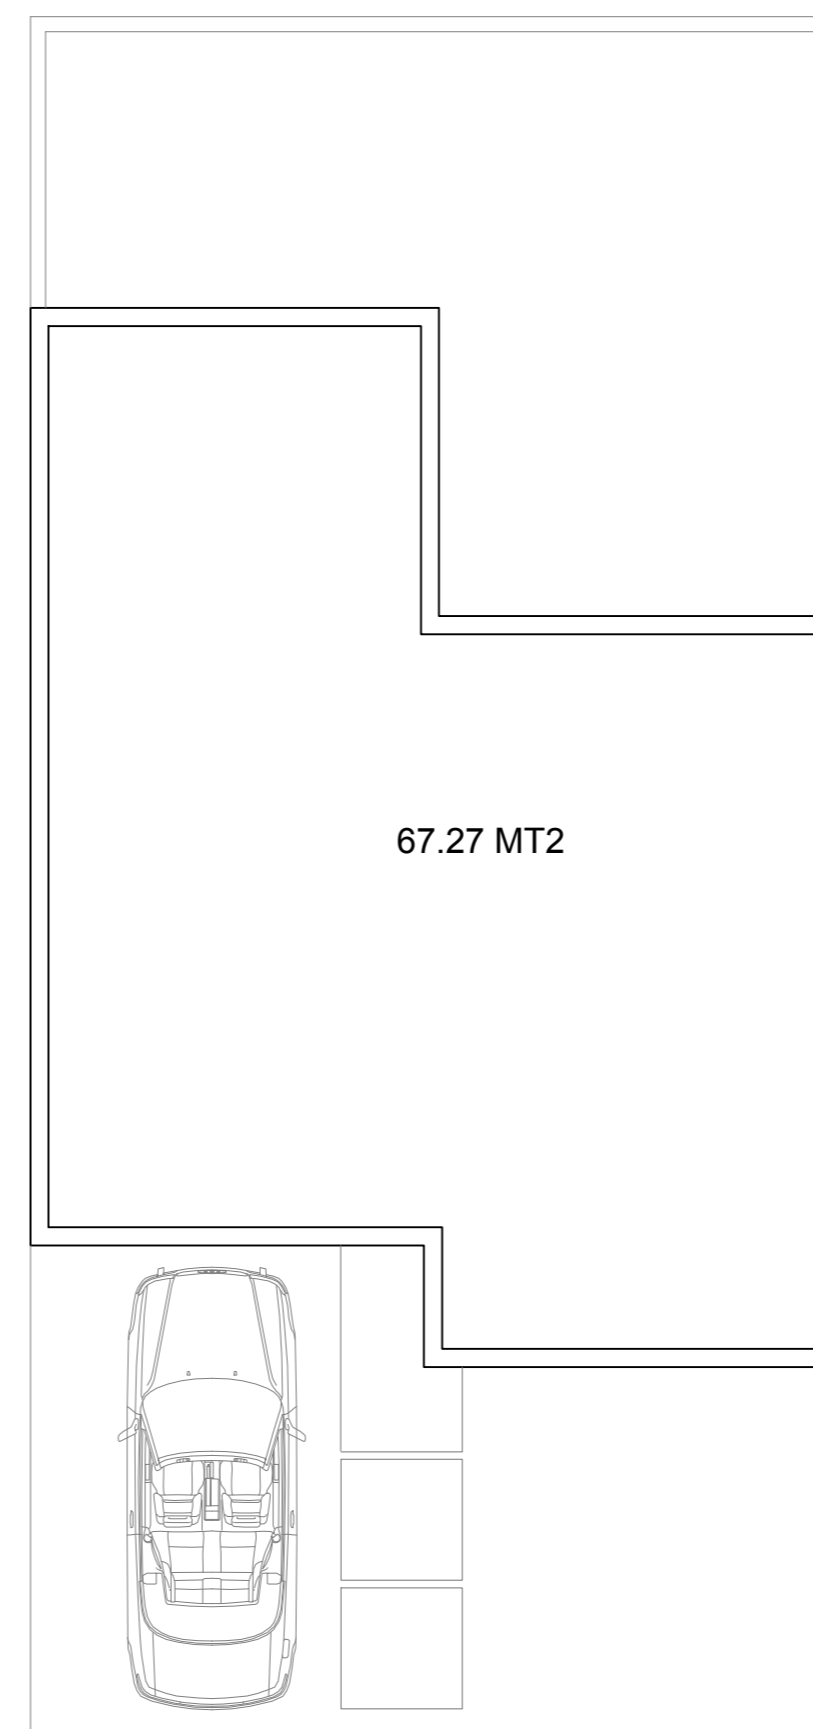

PLANTA DE AZOTEA
ESC 1:75

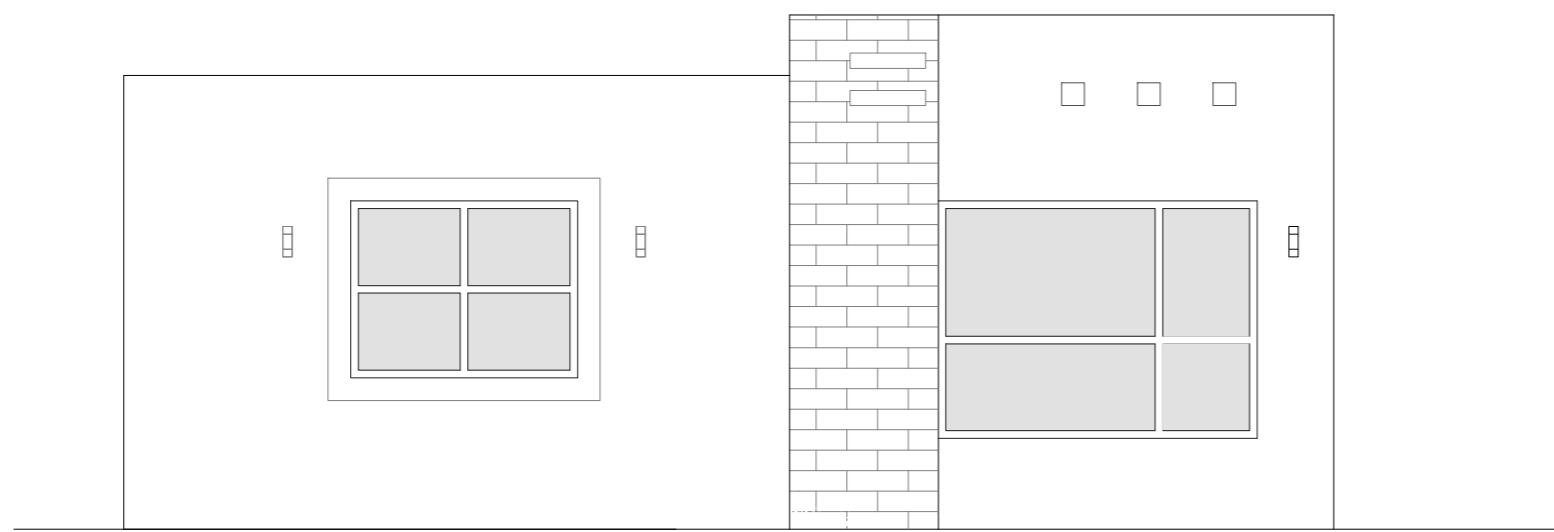

FACHADA PRINCIPAL
ESC 1:50

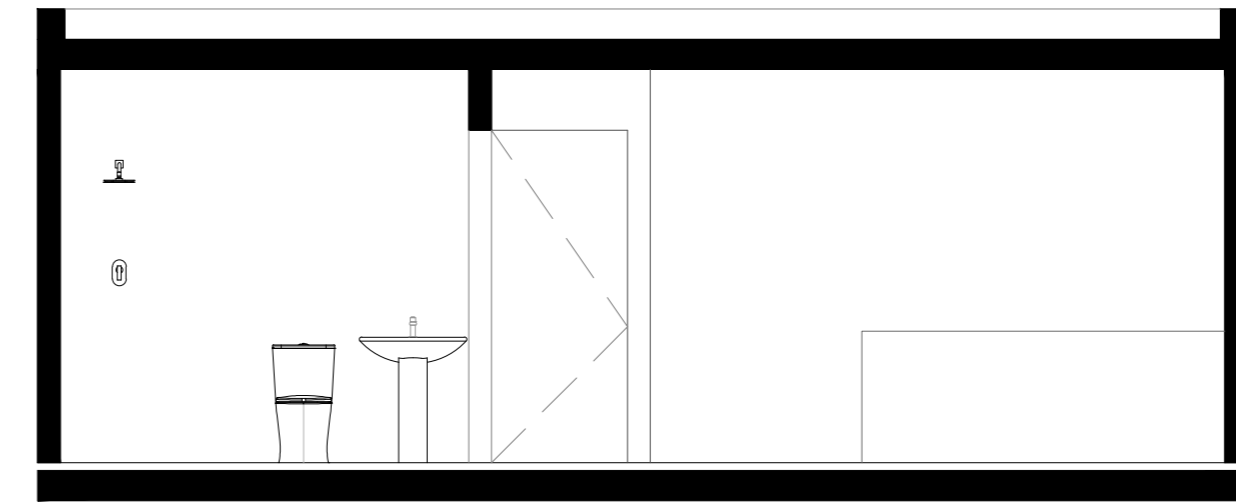

CORTE A-A'
ESC 1:50

