




PLANTA BAJA

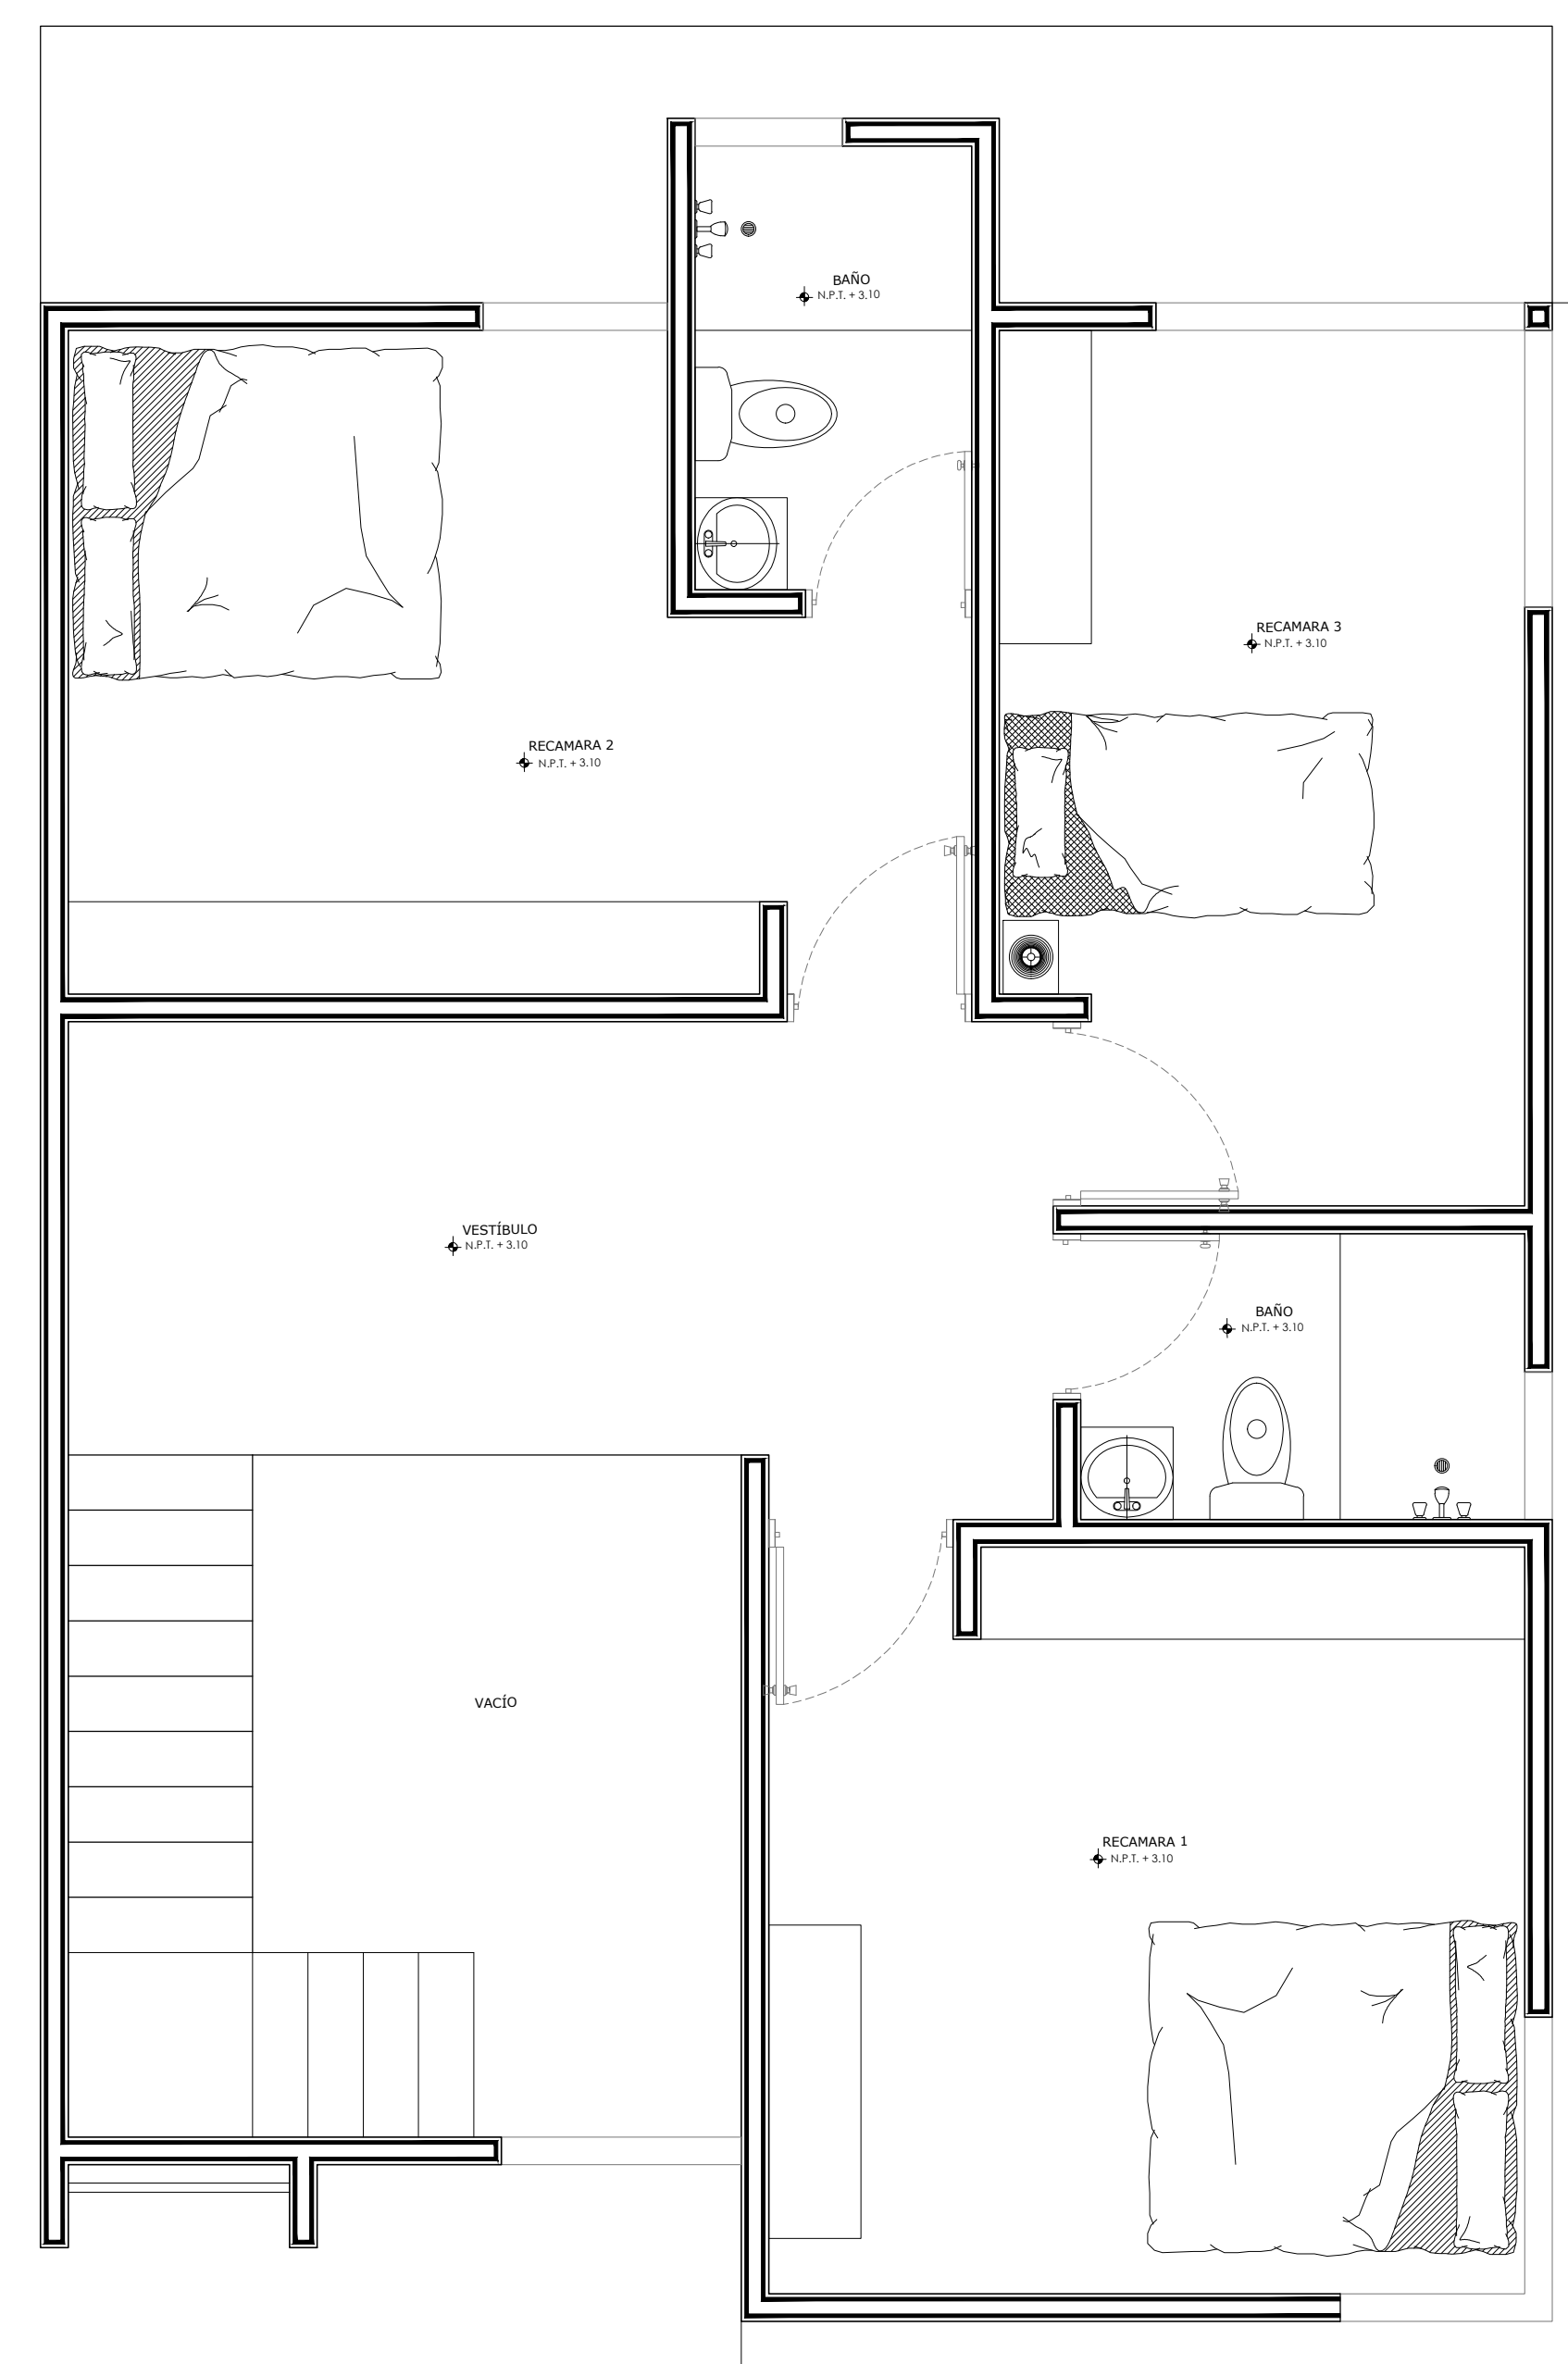

PLANTA ALTA

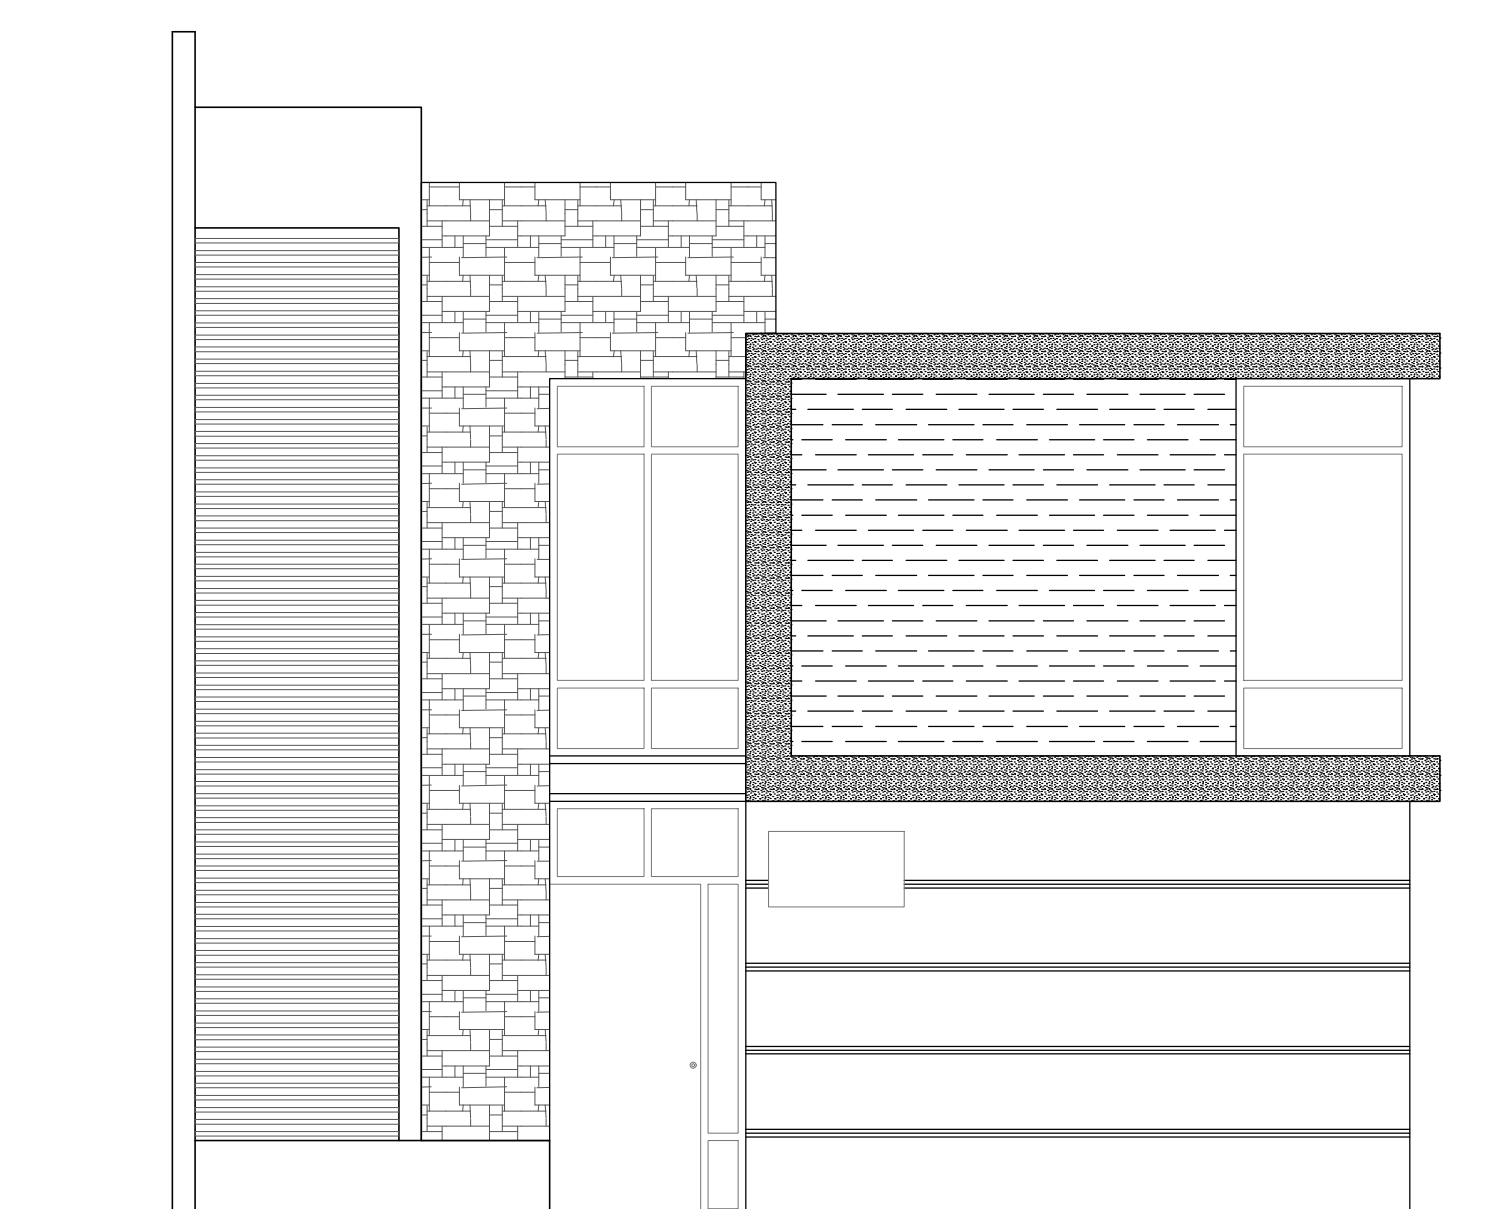


FACHADA PRINCIPAL

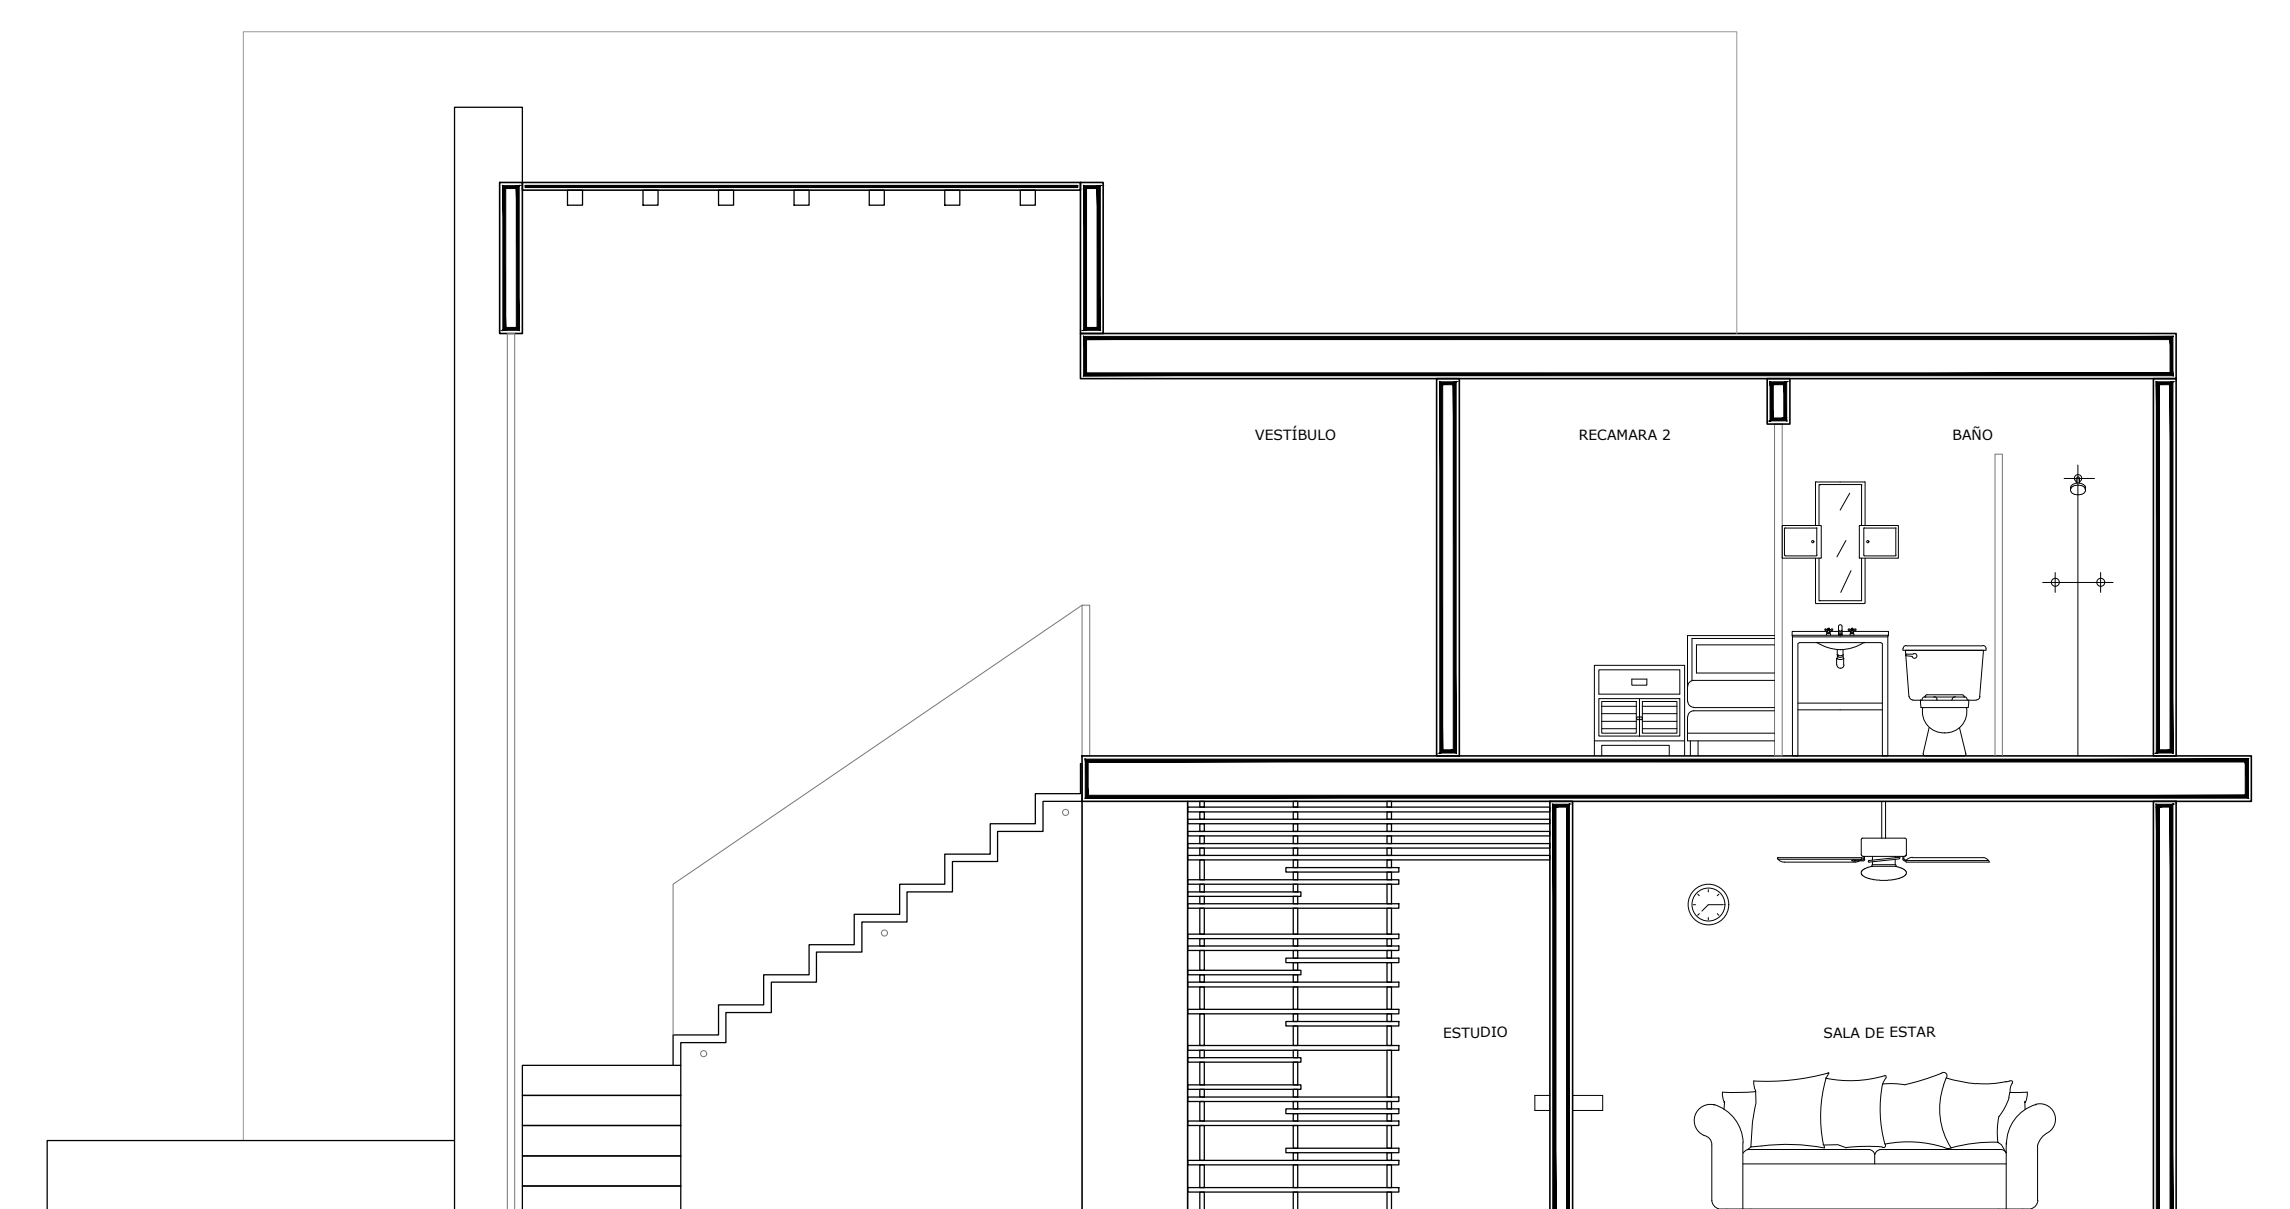

CORTE ESQUEMATICO

Imagen para marco 6x6.jpg

APOYO A LA VIVIENDA
ARQ. JOSUE MARQUEZ

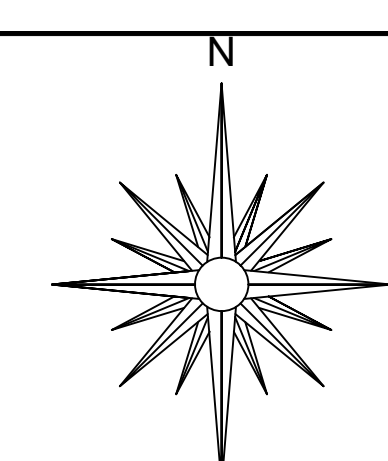

.logo asolia 6x6.png