




FACHADA ARQUITECTONICA

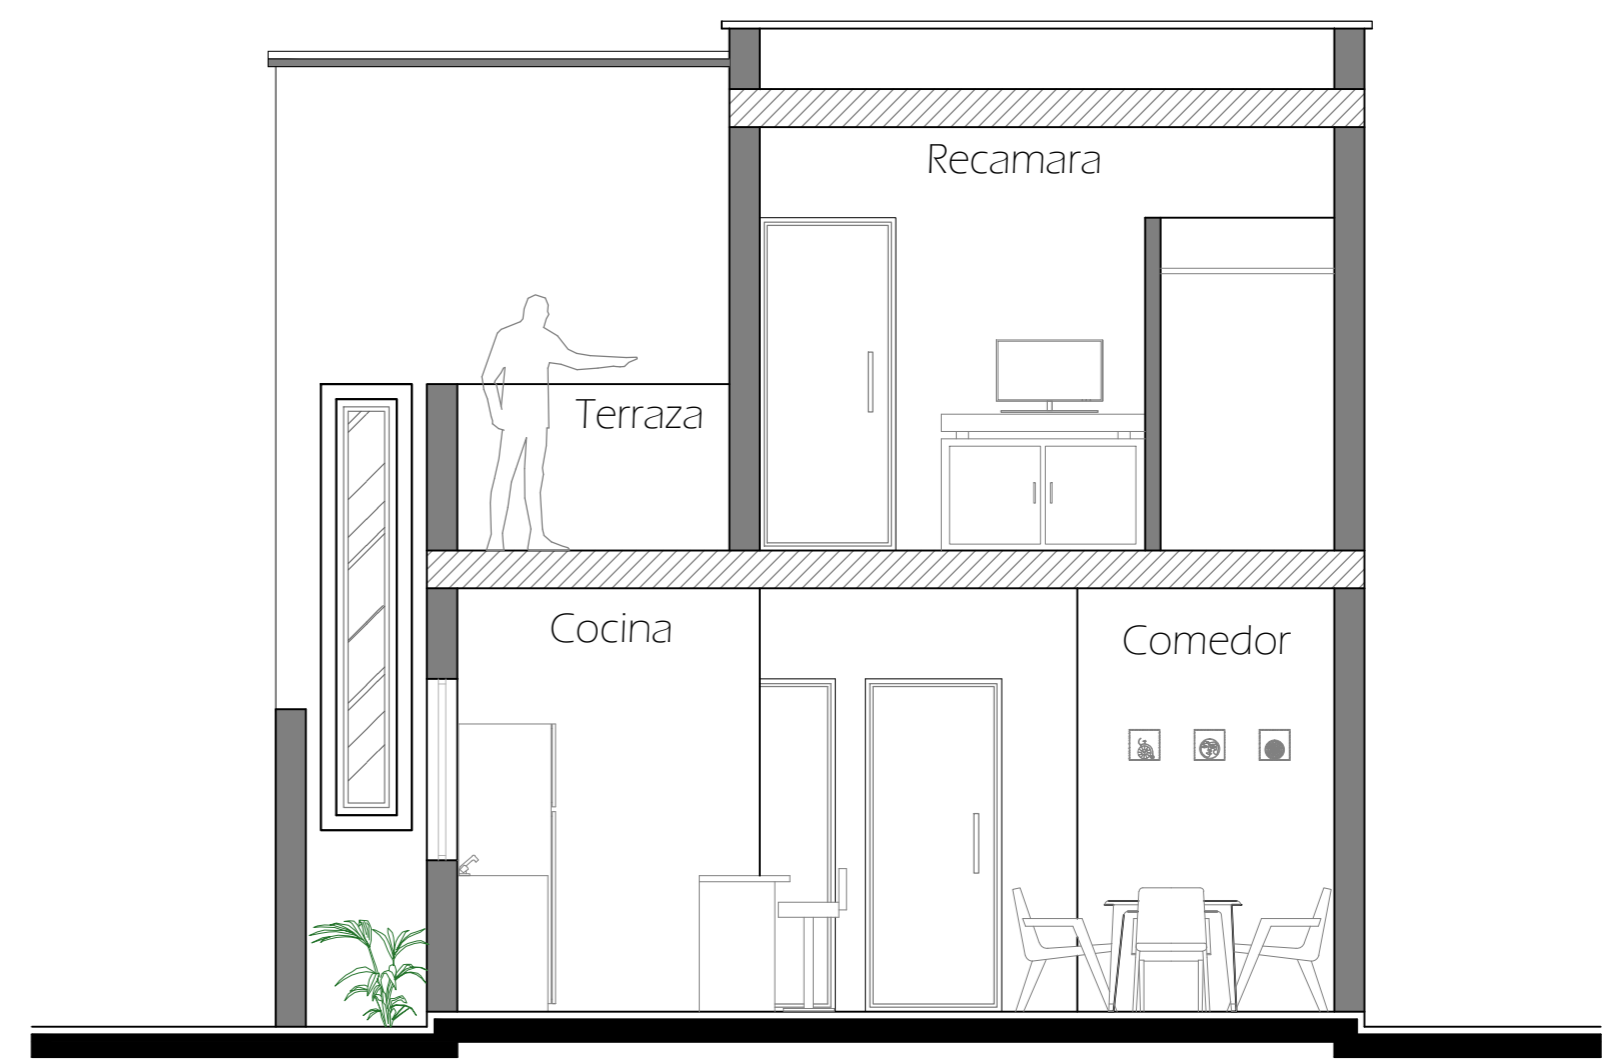


CORTE X - X'

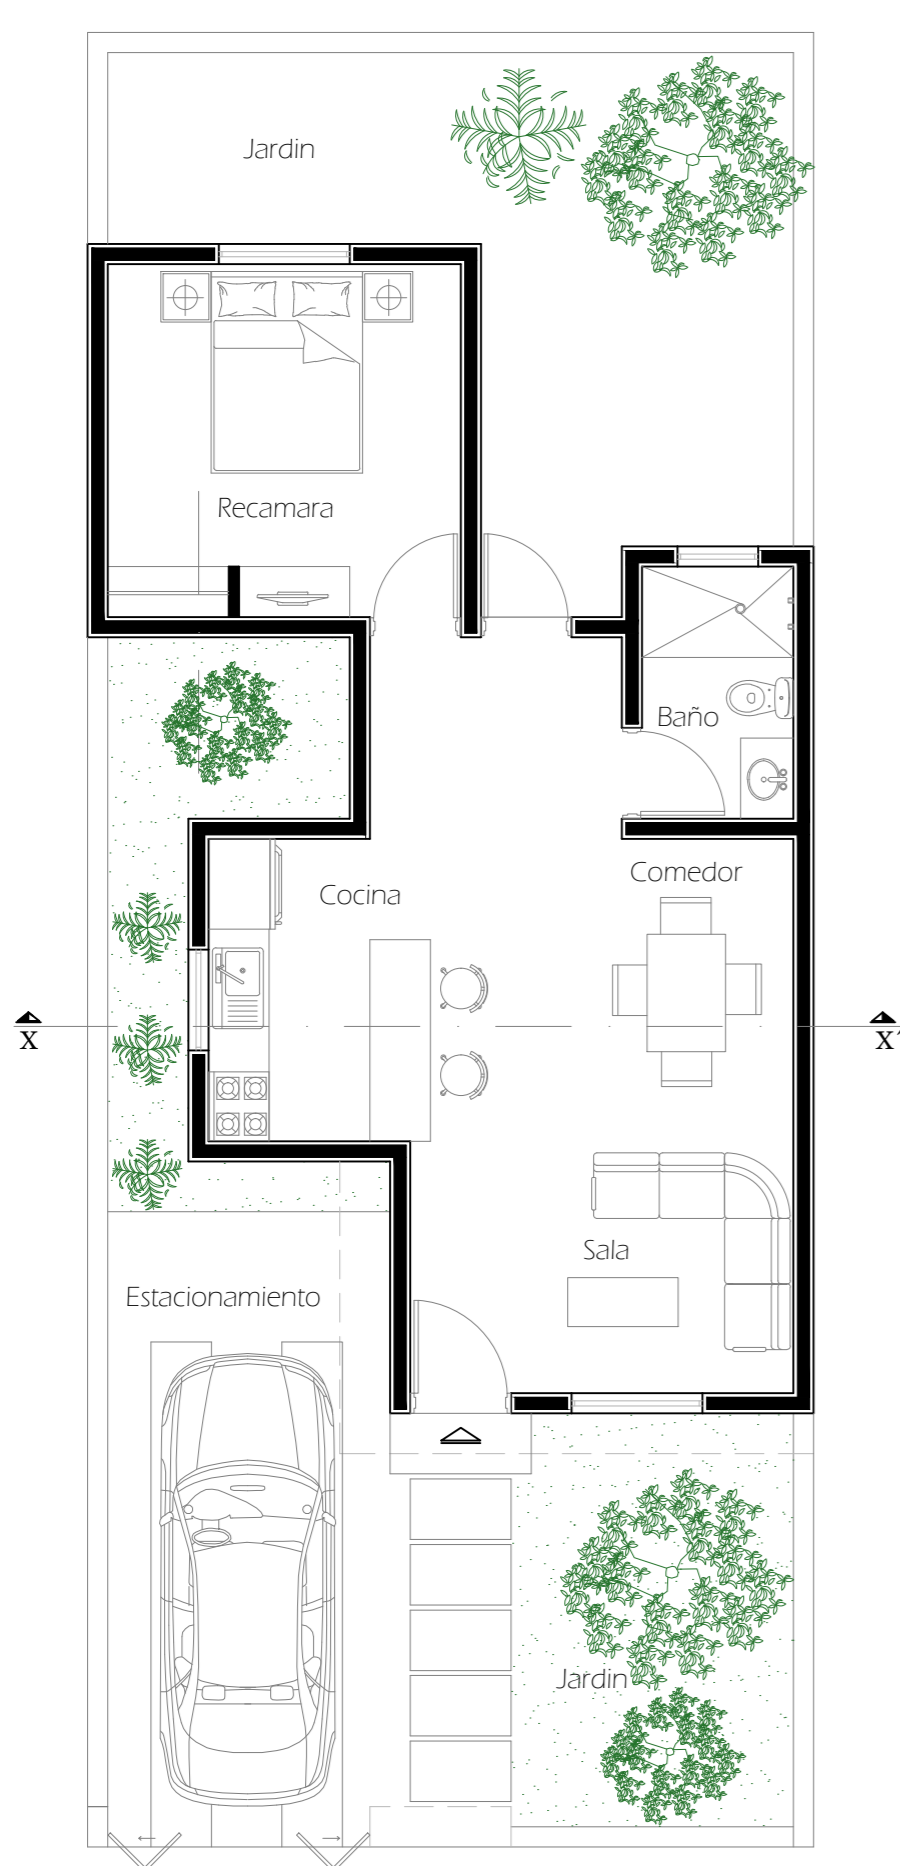

PLANTA BAJA
Esc: 1/75
Primera etapa 57.00 m2

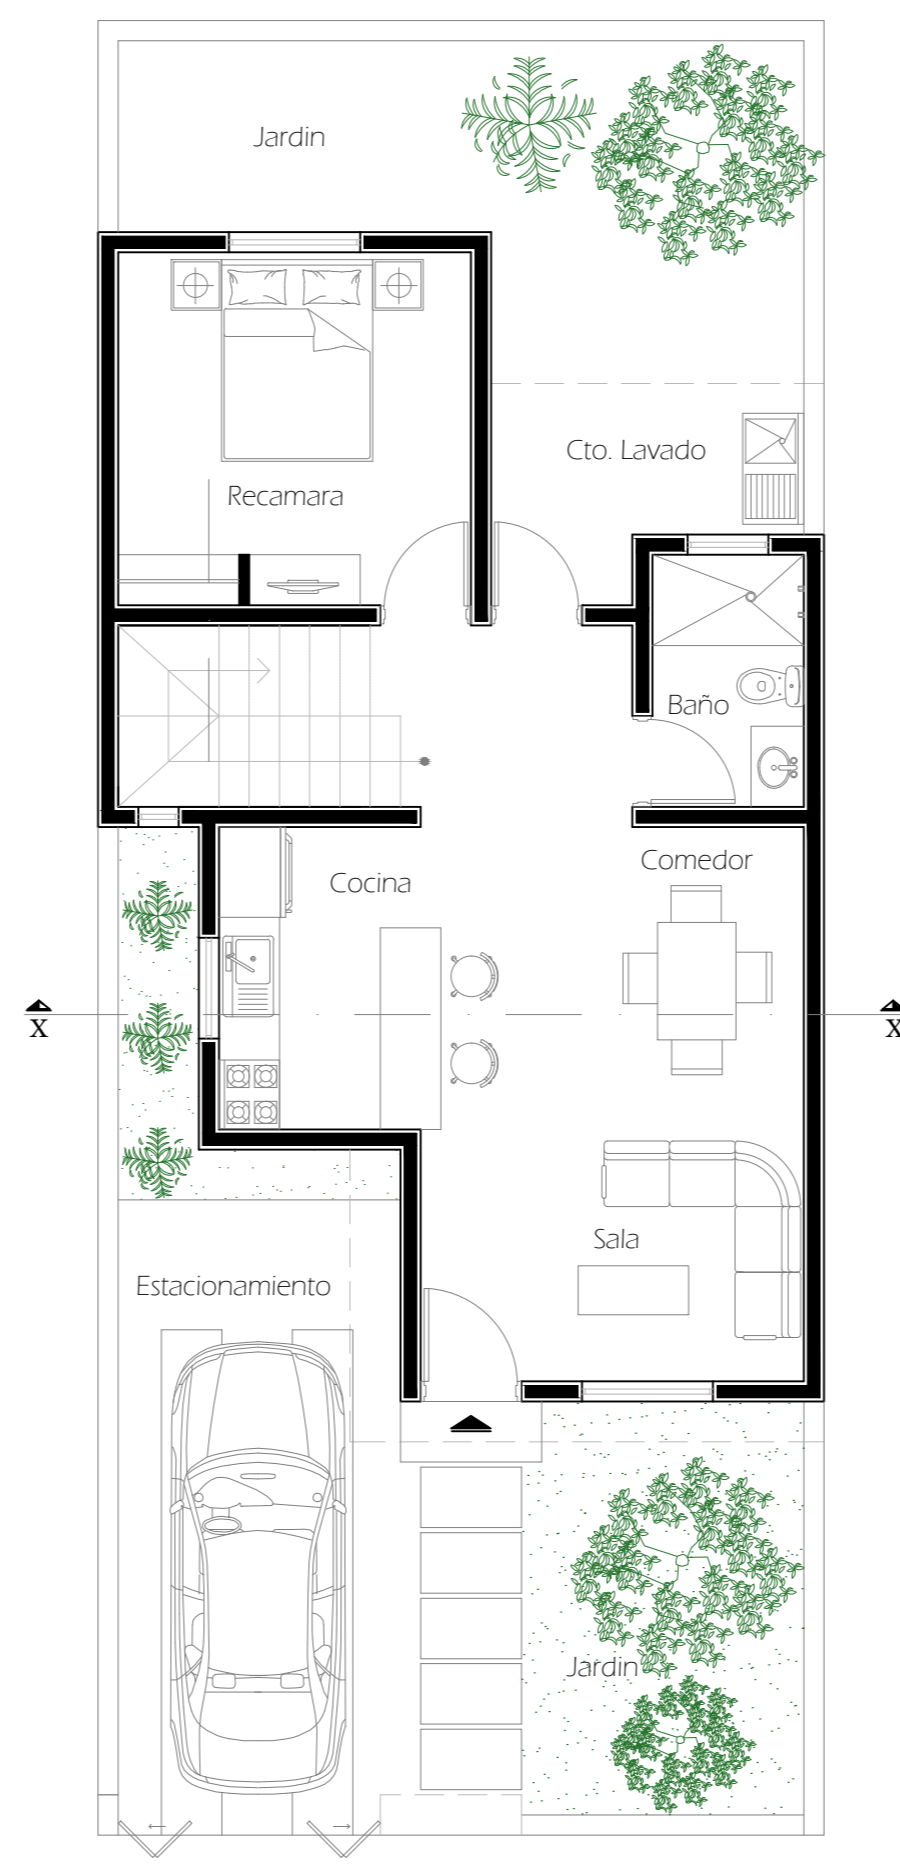


PLANTA BAJA
Esc: 1/75
Segunda etapa 67.87 m2

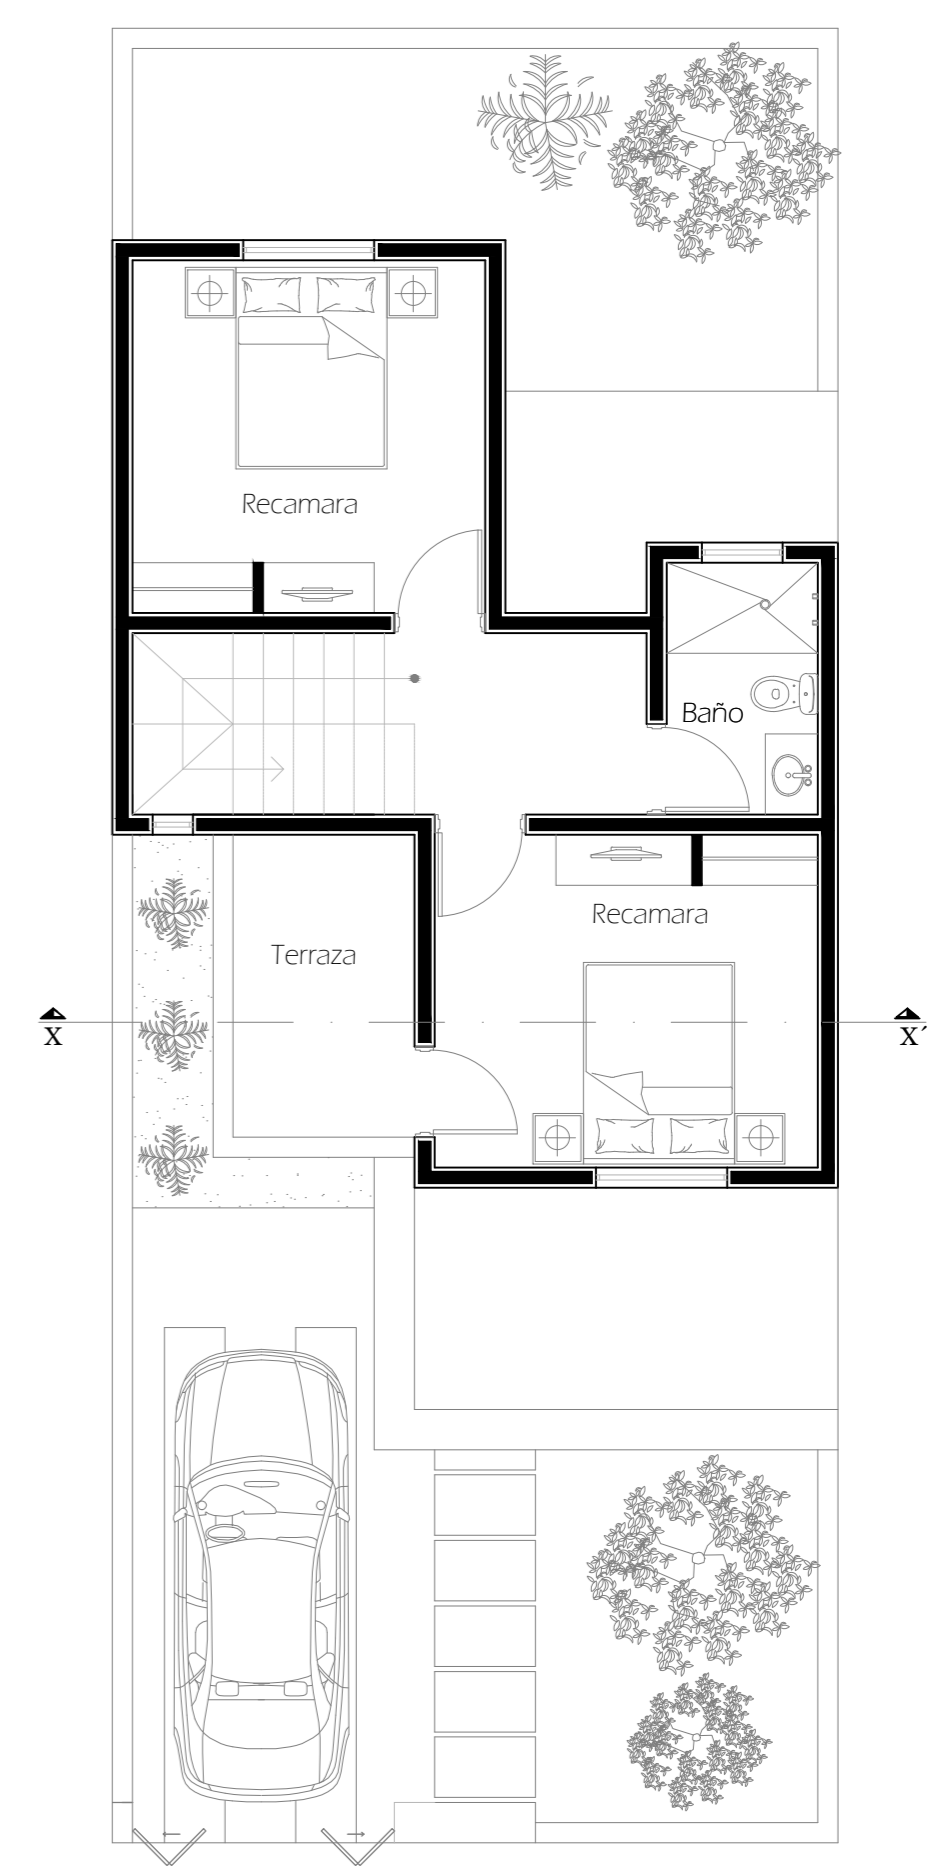

PLANTA ALTA
Esc: 1/75
Tercera etapa 46.30 m2



FRACCIONAMIENTO GAVIOTAS
Terreno : 7.20 mts x 18.00 mts = 129.60 m ²
Coefficiente de ocupacion: 90.72 m ²
Coefficiente de utilizacion : 259.20 m ²
PROYECTO
Coefficiente de ocupacion: 67.87 m ²
Coefficiente de utilizacion : 114.17 m ²

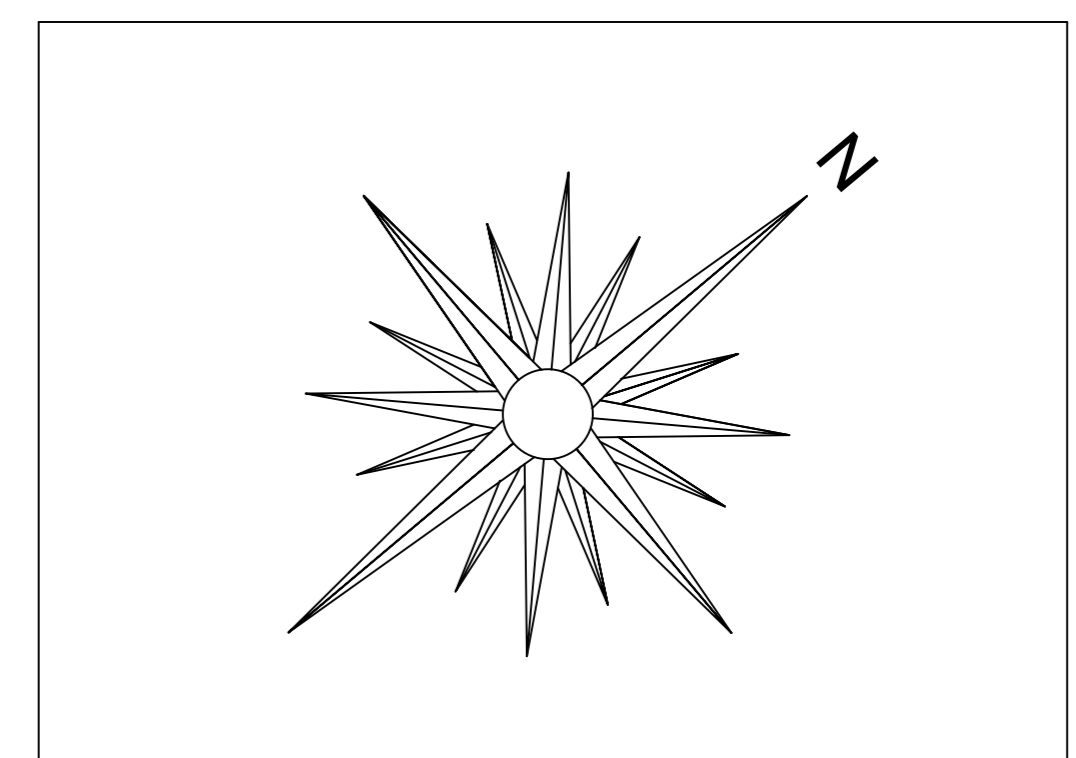

VIVIENDA PROGRESIVA

ARQ. CRISTINA G. PUC VILLALOBOS

