



Pie de casa 31.75 m²
Esc. 1:75

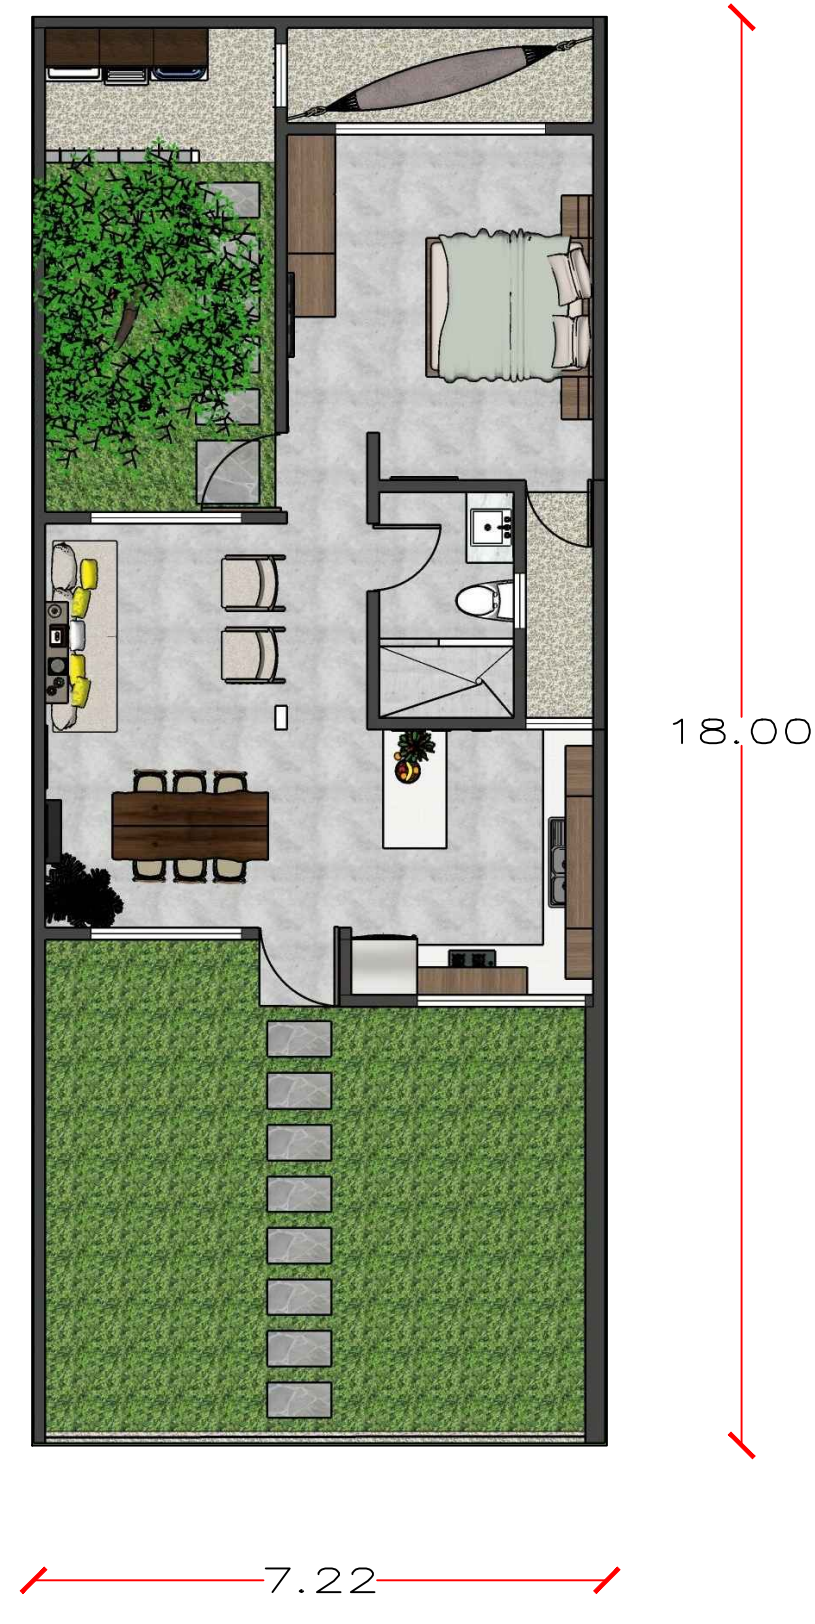

Estapa II 59.79 m²
Esc. 1:75

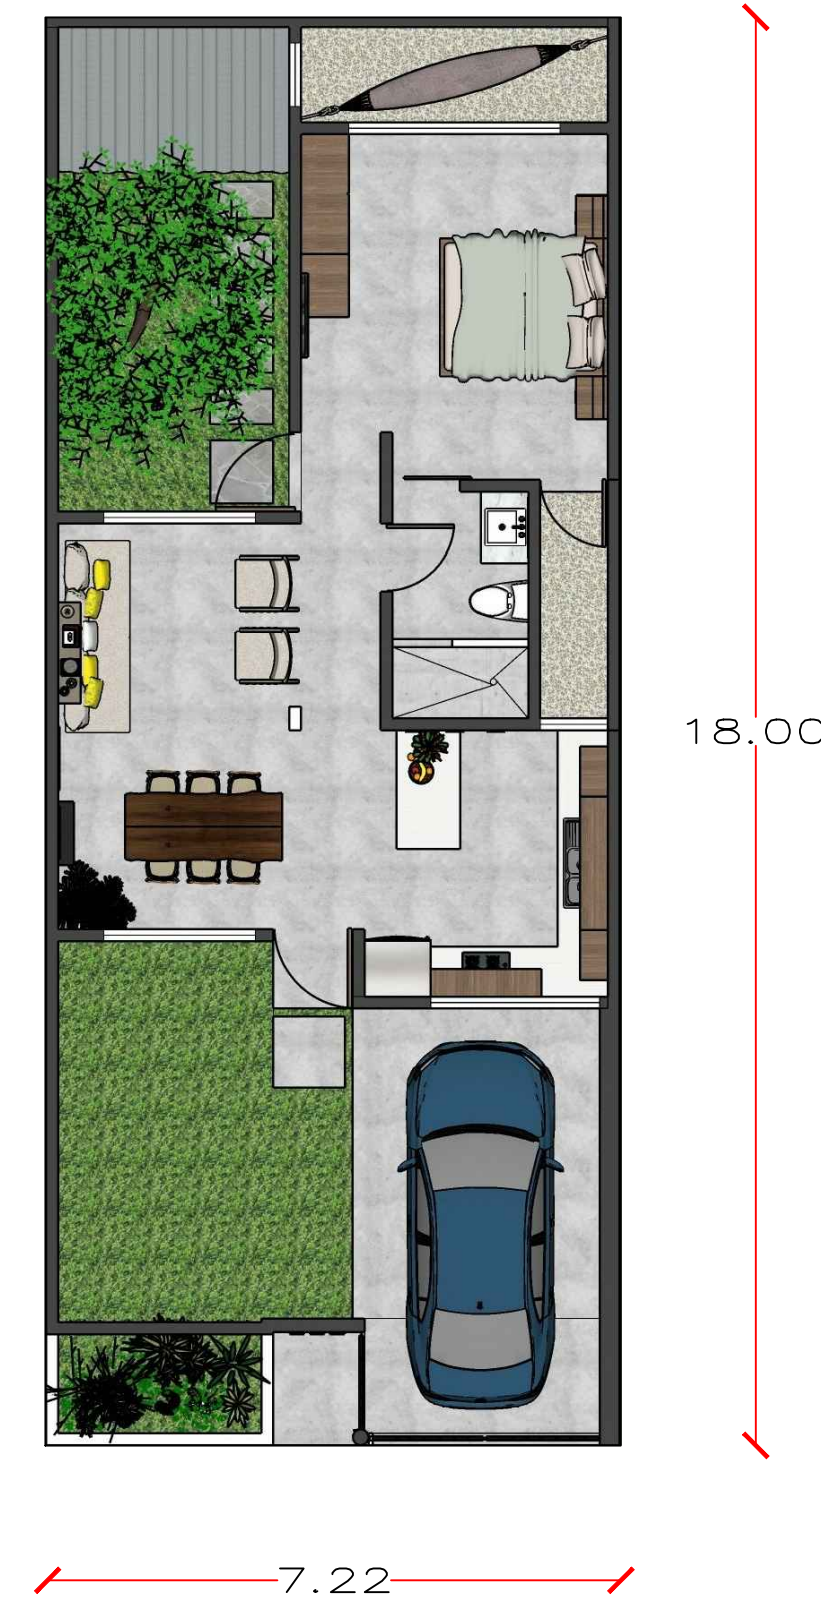

Estapa III 88.88 m²
Esc. 1:75



Corte longitudinal
Esc. 1:75



Corte transversal
Esc. 1:75



Fachada principal



Comedor



Cocina



Recámara