



FACHADA LATERAL

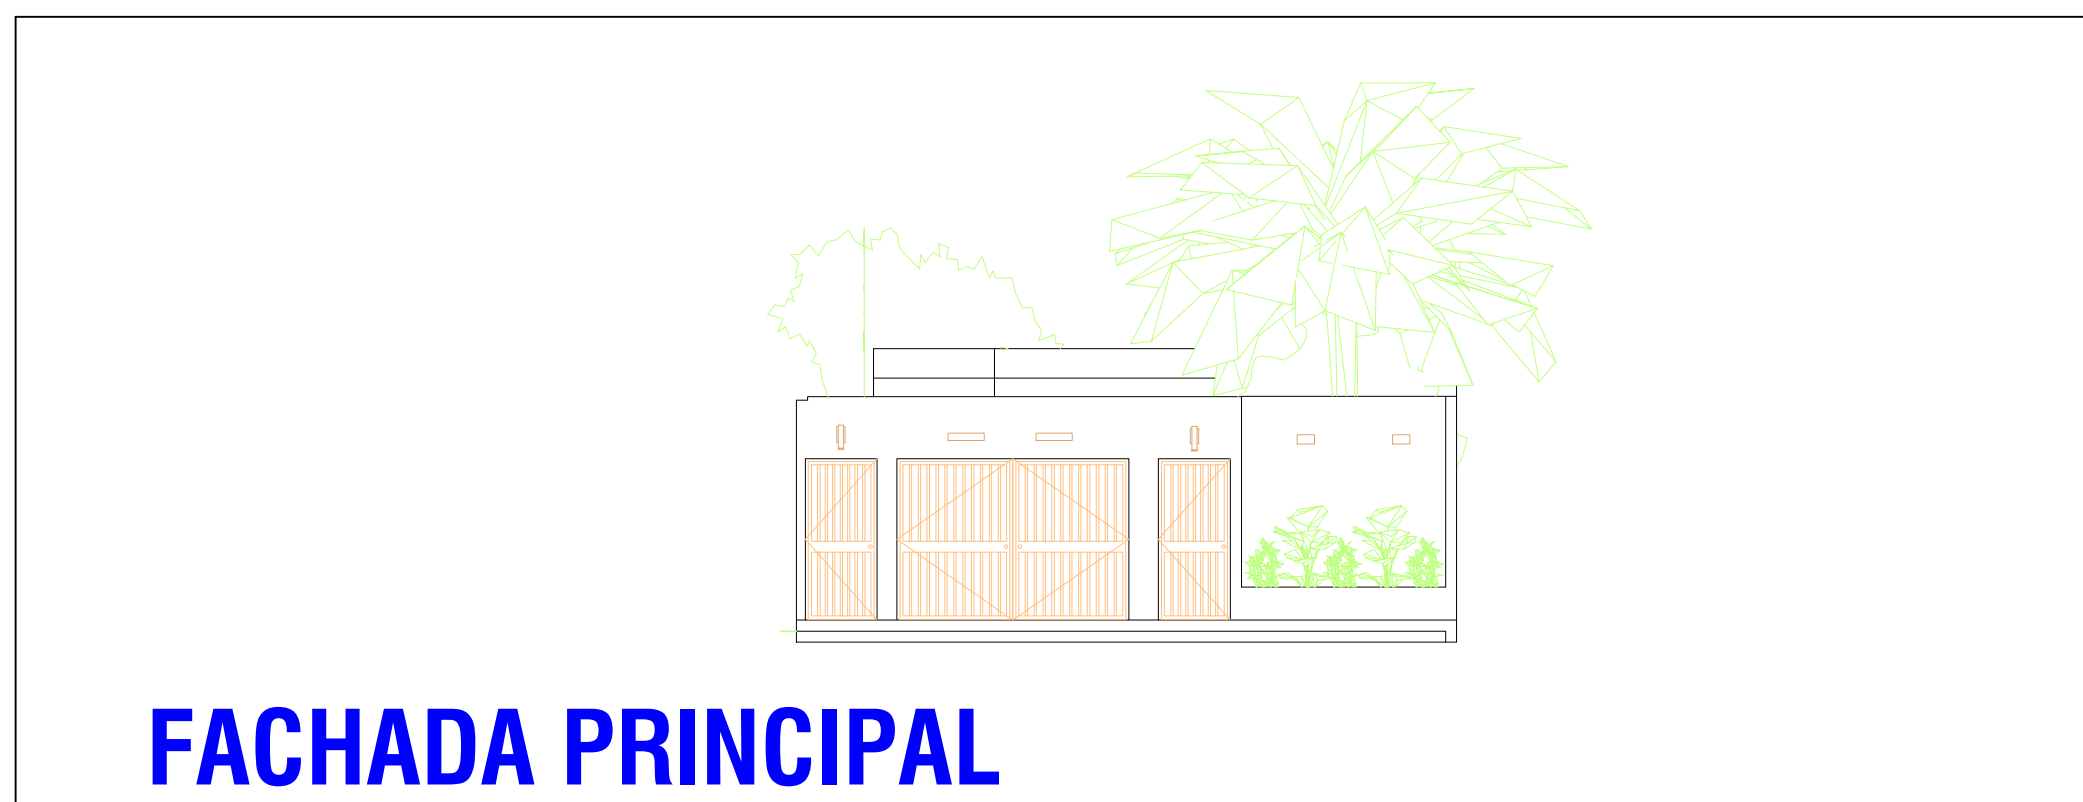


FACHADA PRINCIPAL

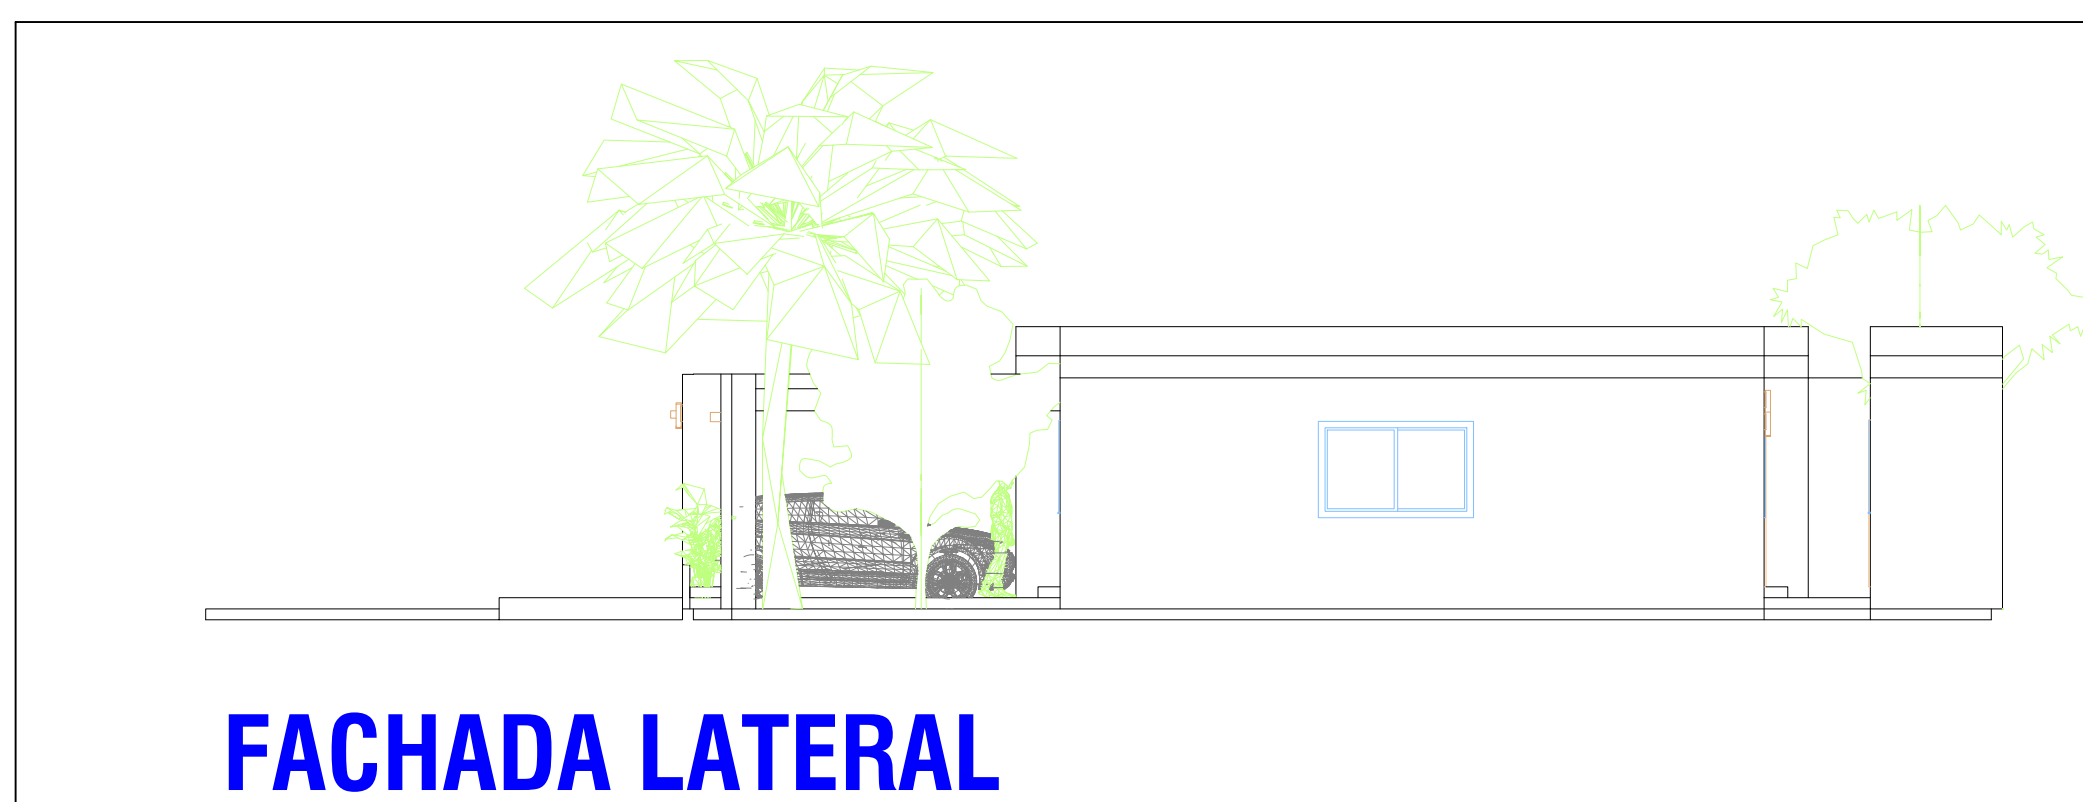


FACHADA LATERAL




FACHADA POSTERIOR

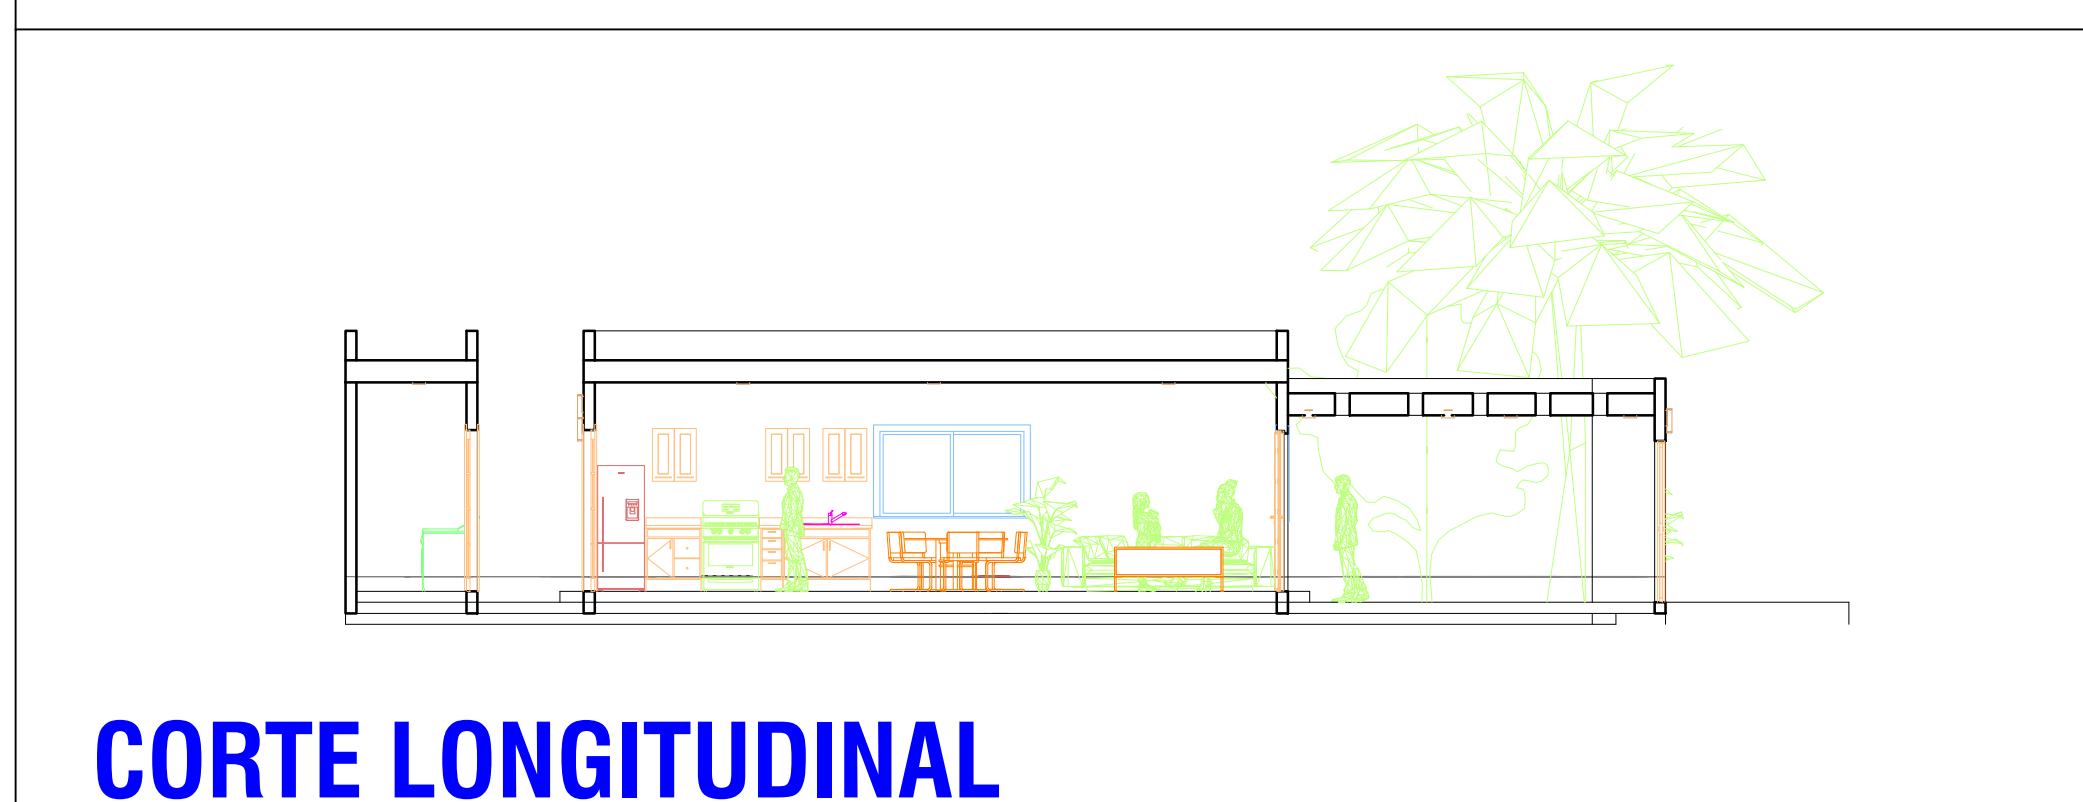


CORTE LONGITUDINAL

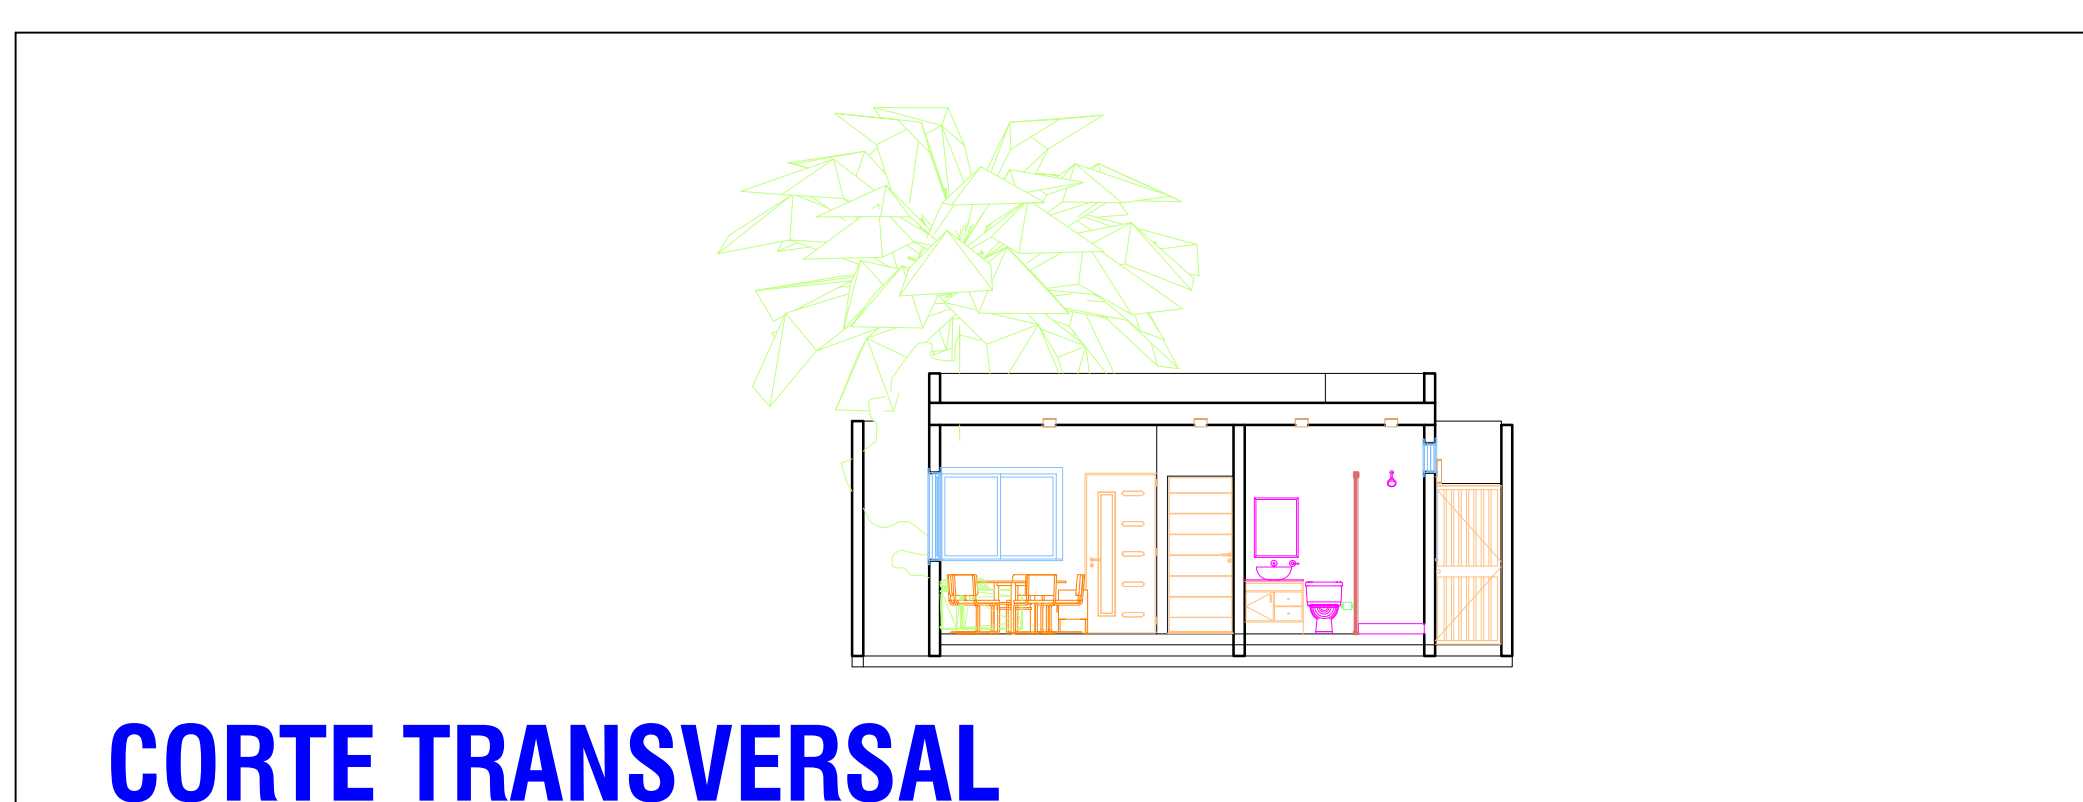


CORTE TRANSVERSAL

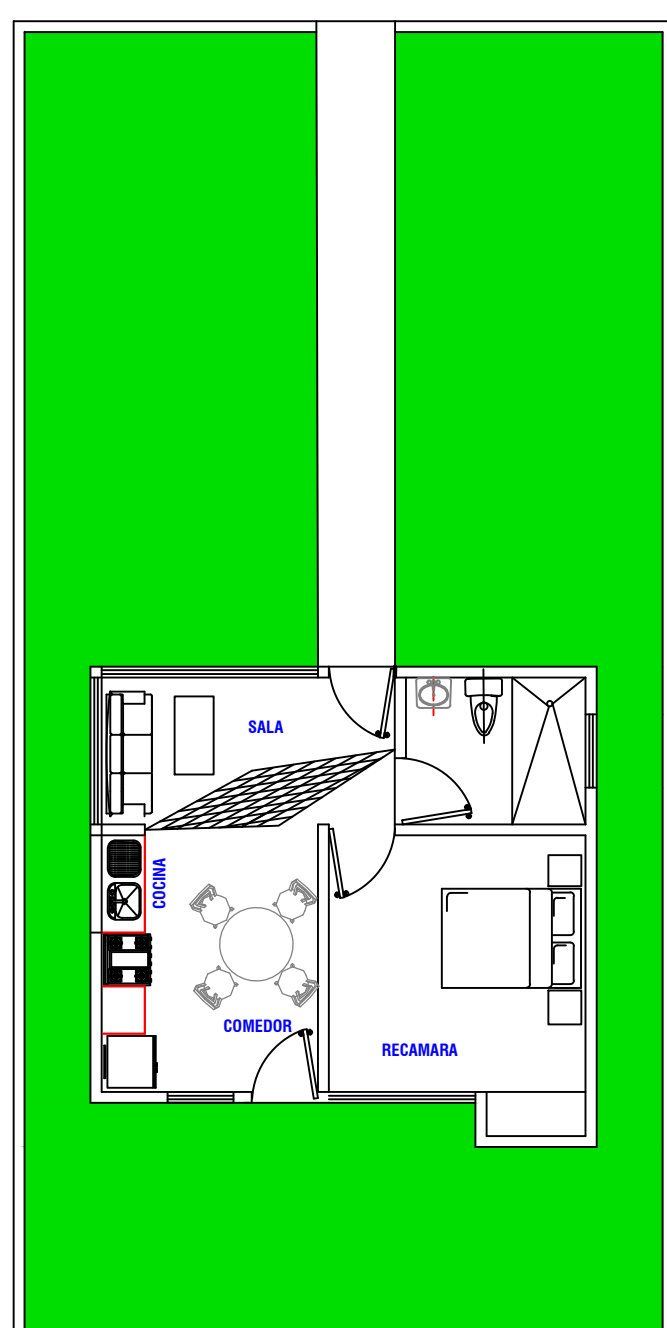


ETAPA 1

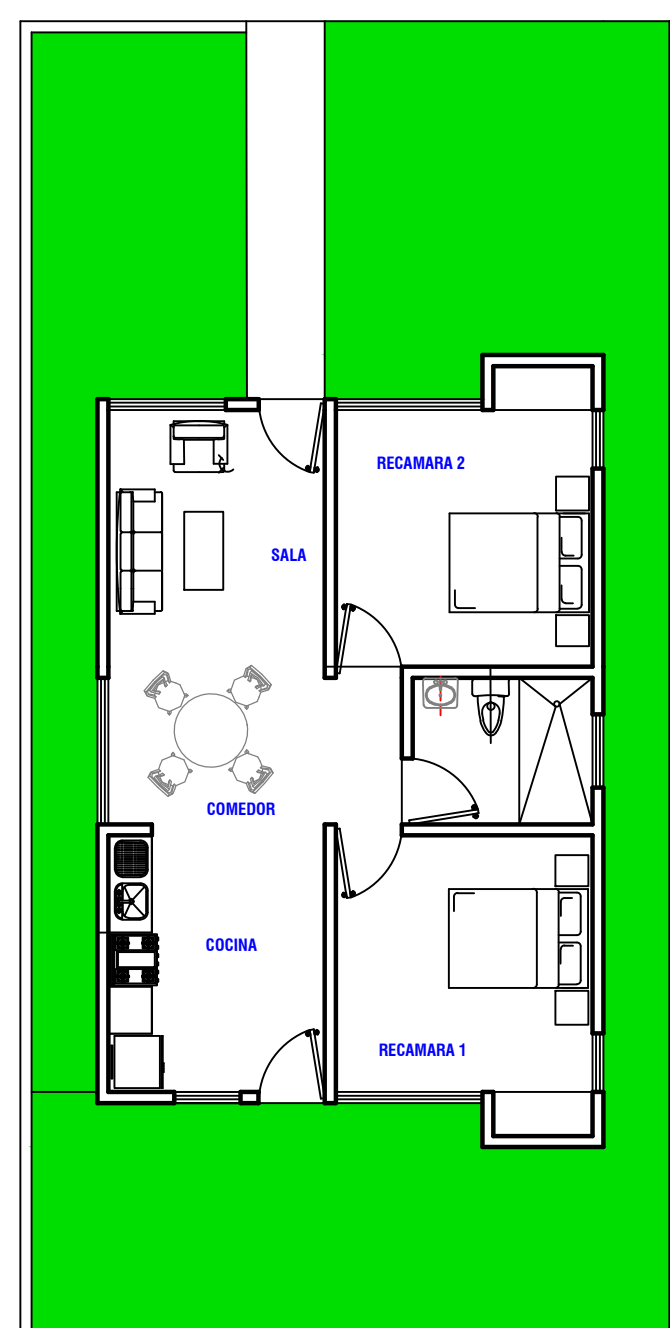


ETAPA 2

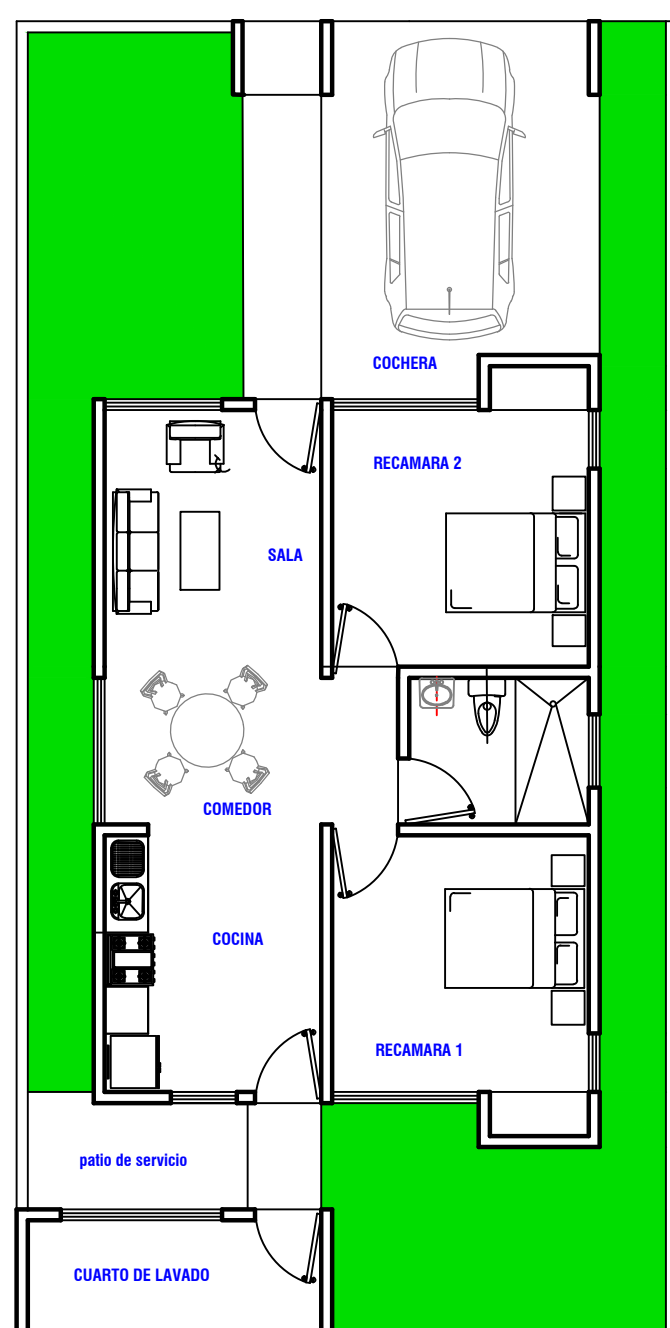

ETAPA 3

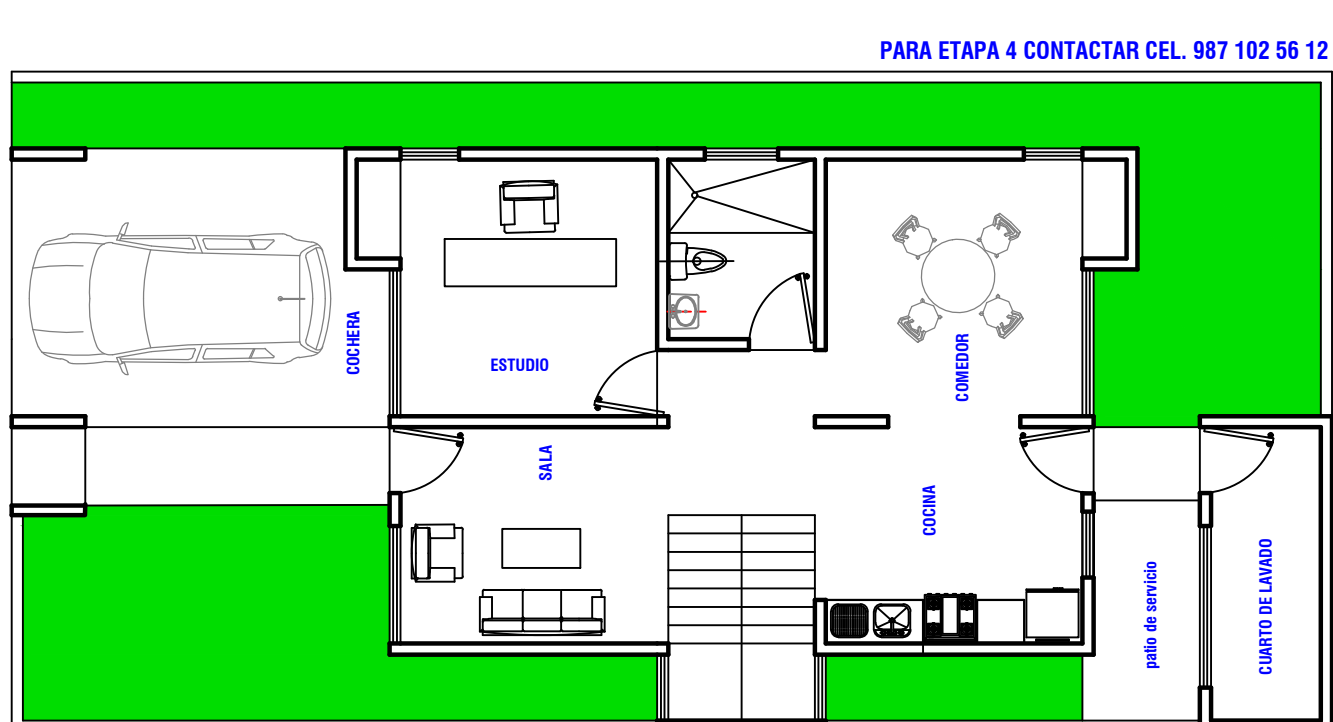

ETAPA 4

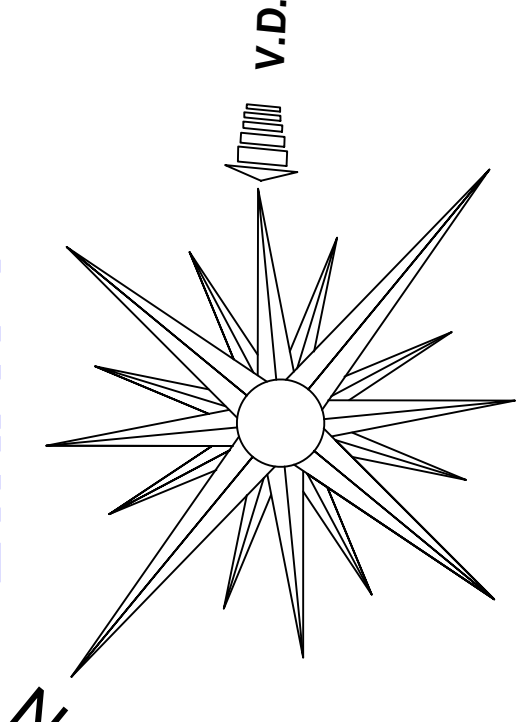


PARA ETAPA 4 CONTACTAR CEL. 987 102 06 12




FACHADA PRINCIPAL




FACHADA PRINCIPAL

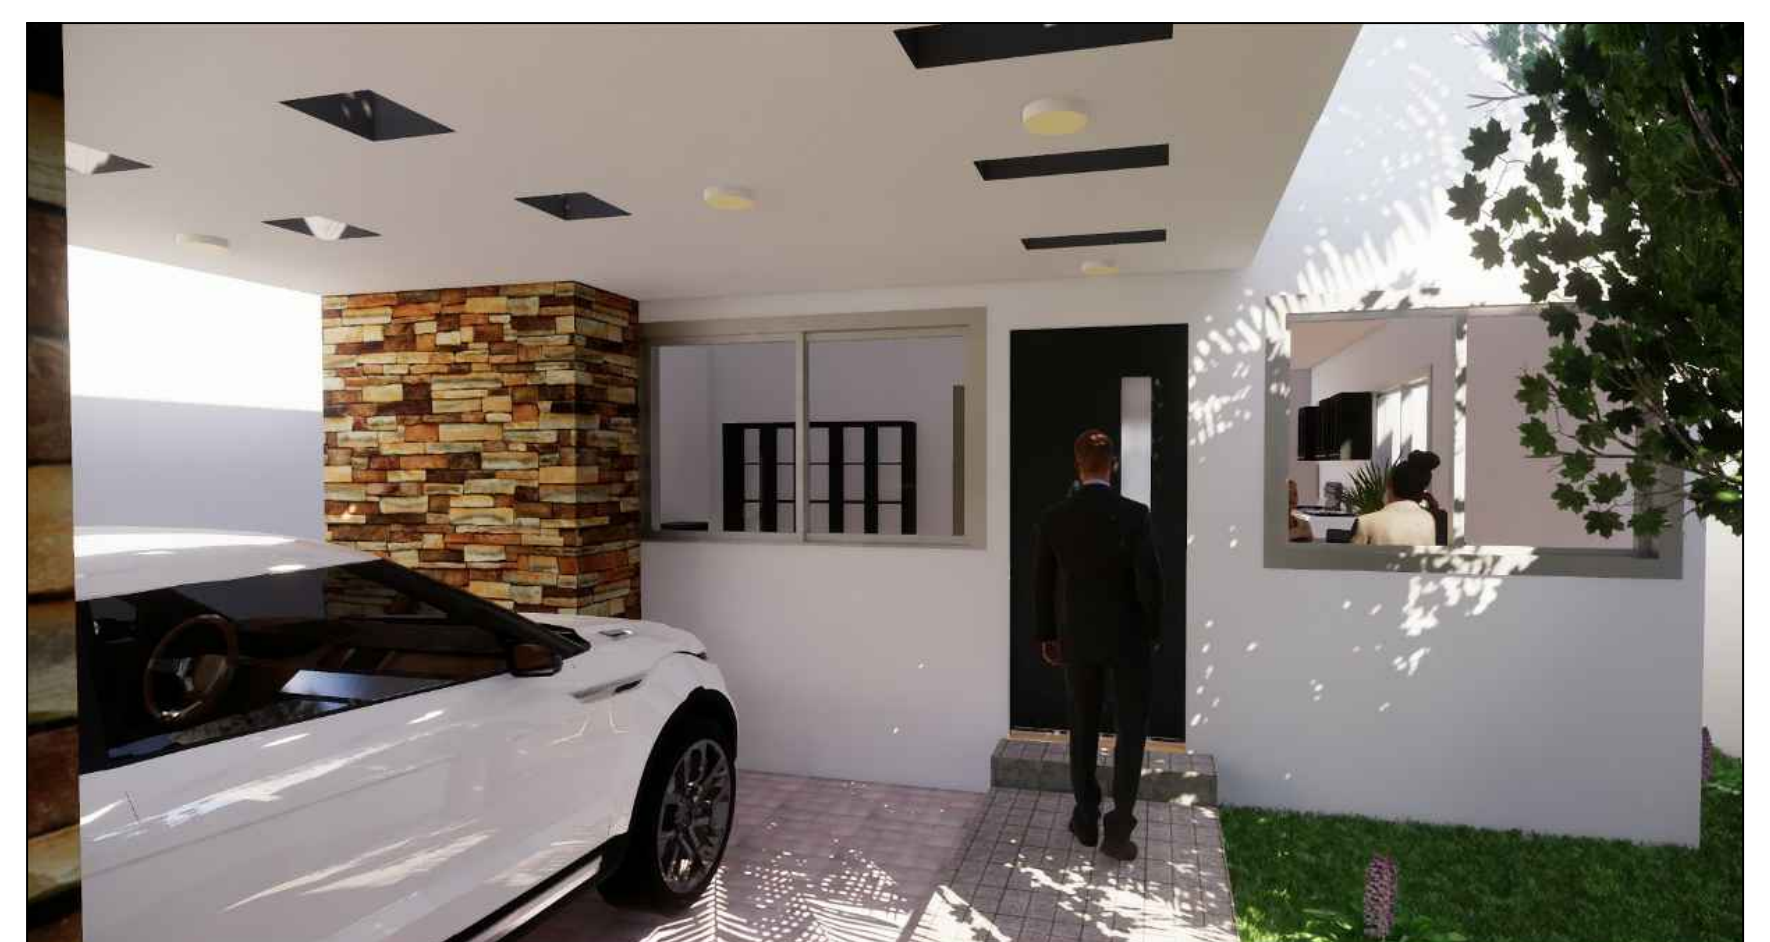

VISTA ACCESO A VIVIENDA

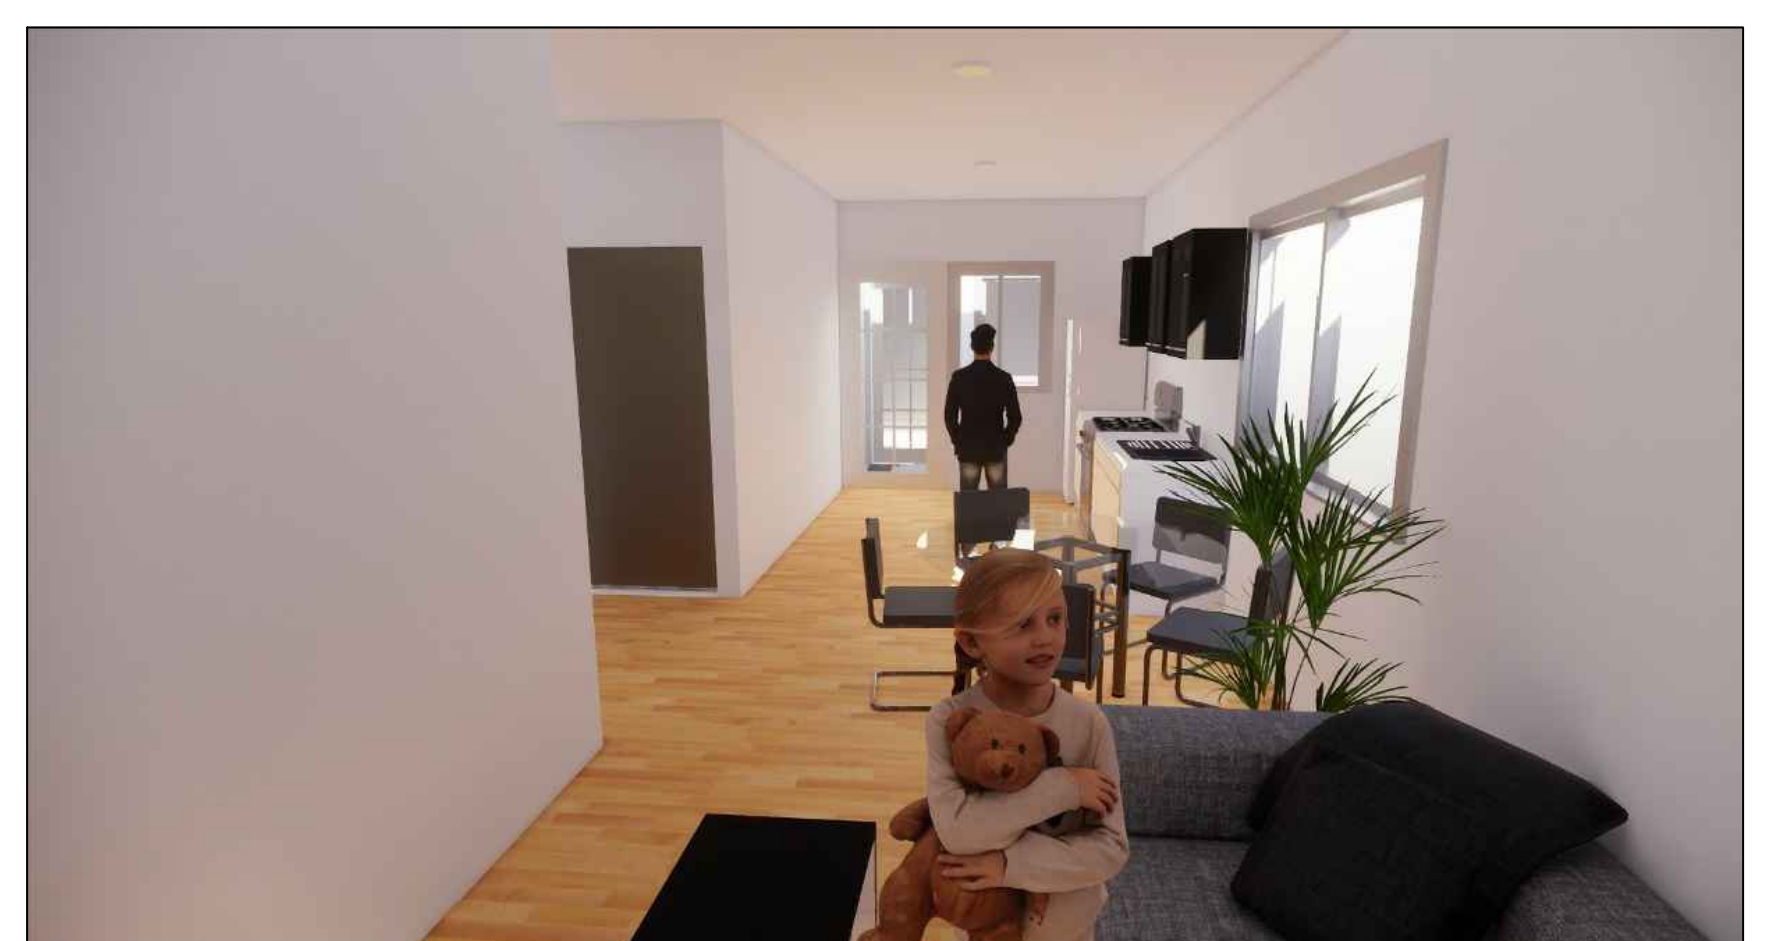

VISTA SALA

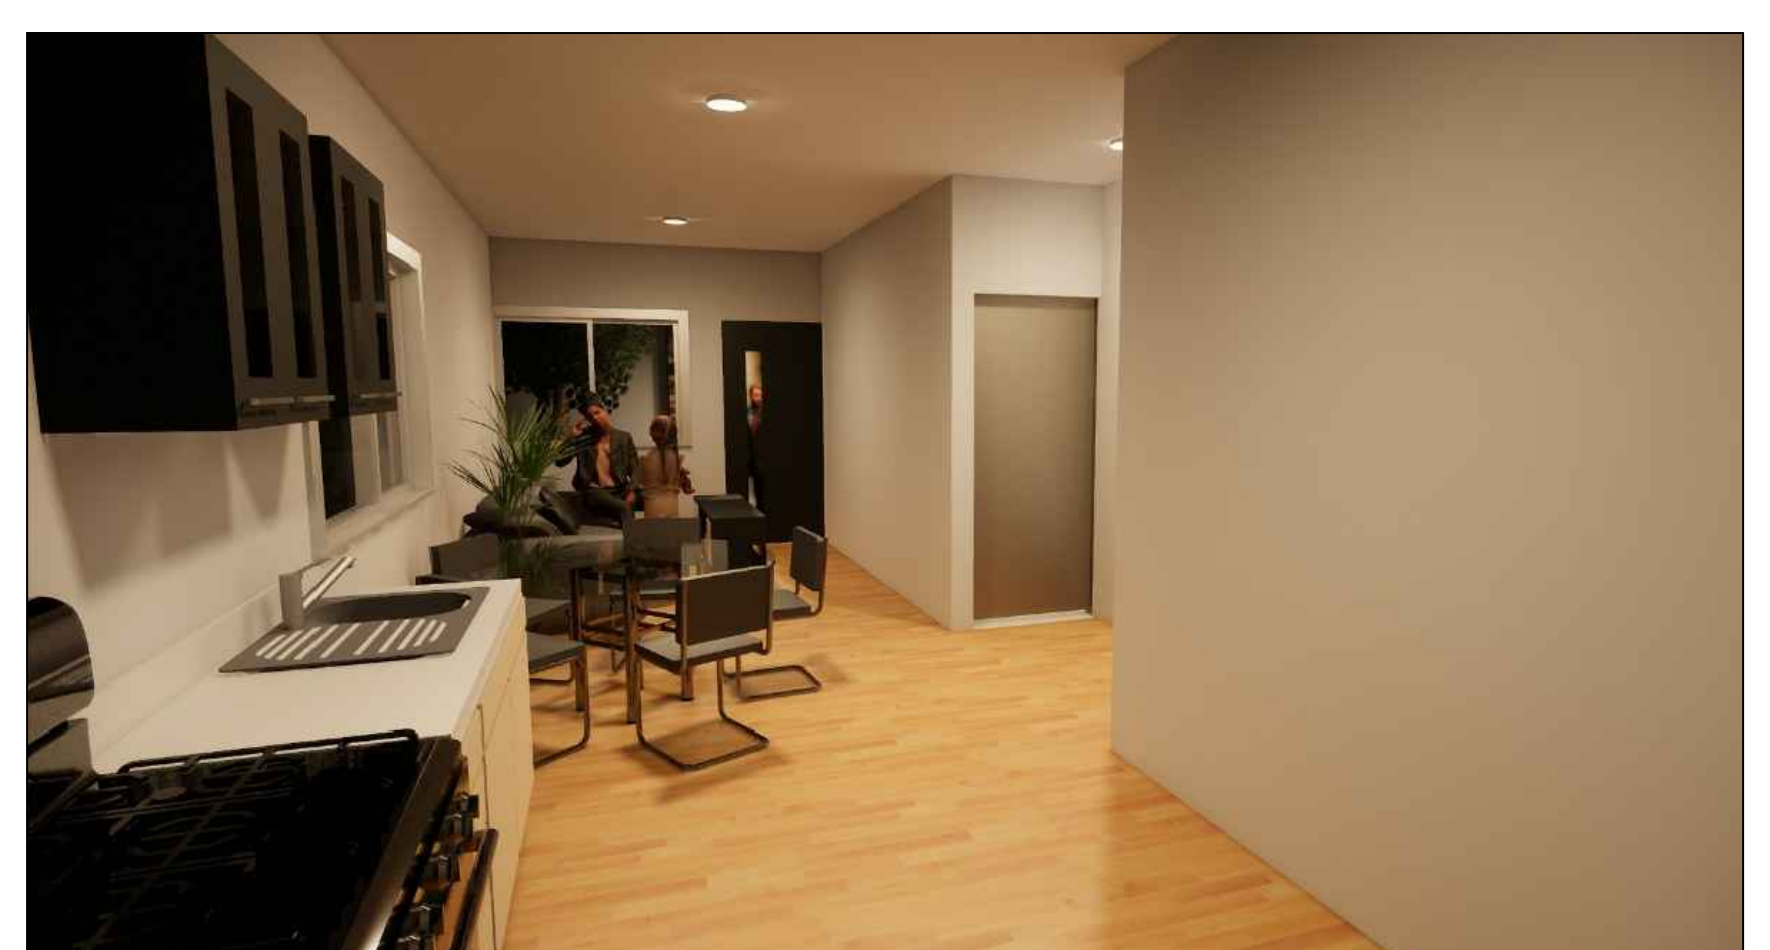

VISTA COCINA



FACHADA PRINCIPAL



ARQ. CON MVII JORGE ANTONIO CANUL POOT
 ESPECIALIDAD EN CONSTRUCCION SUSTENTABLE Y EFICIENCIA ENERGETICA
"HOGAR PROSPERO"

