




PLANTA ARQUITECTONICA PRIMERA ETAPA
ESCALA: 1:50

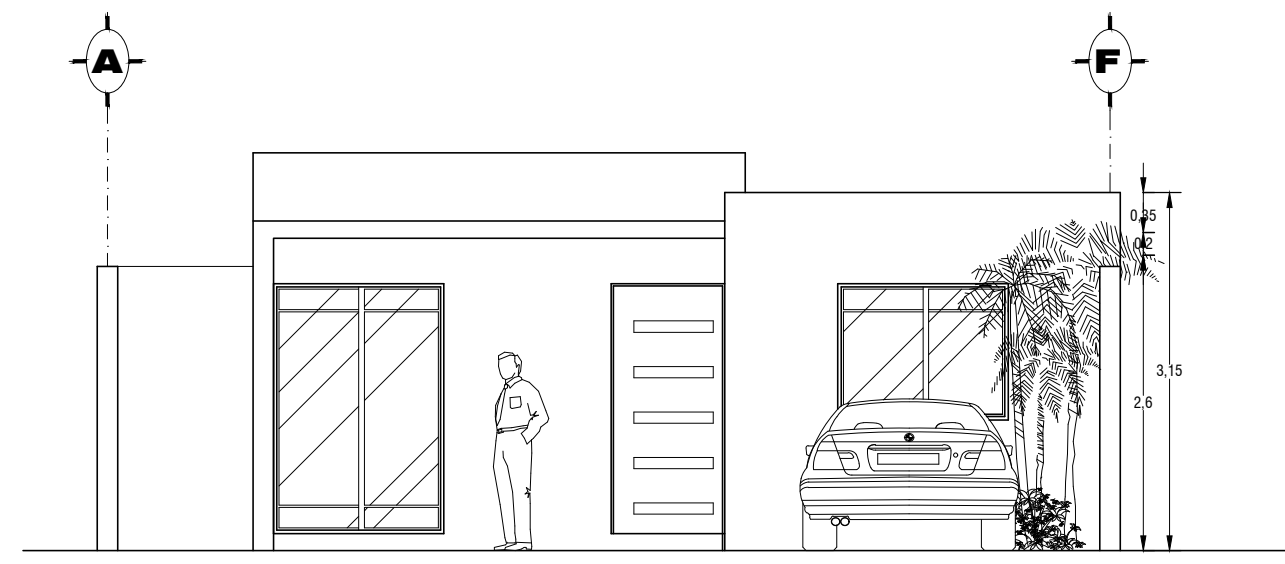


FACHADA PRINCIPAL
ESCALA: 1:50

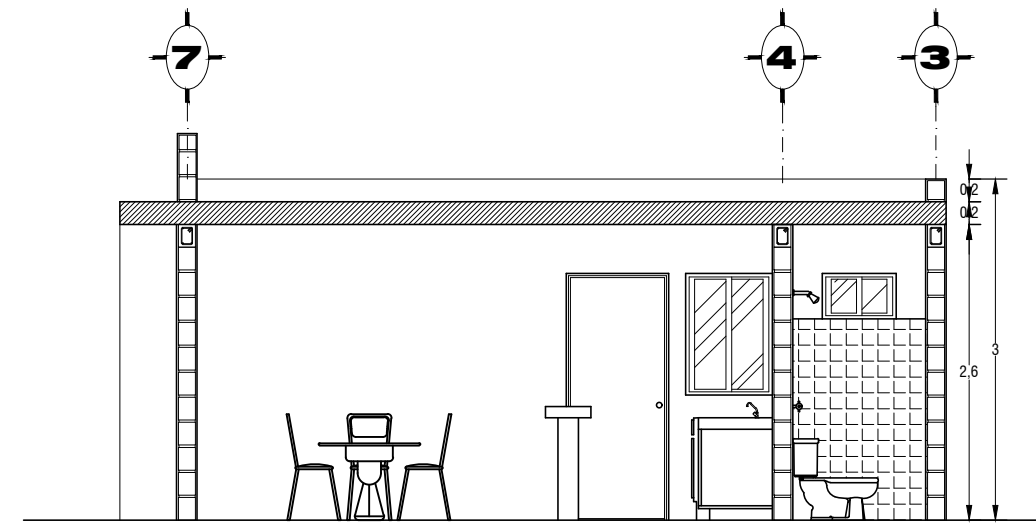

CORTE A-A'
ESCALA: 1:50

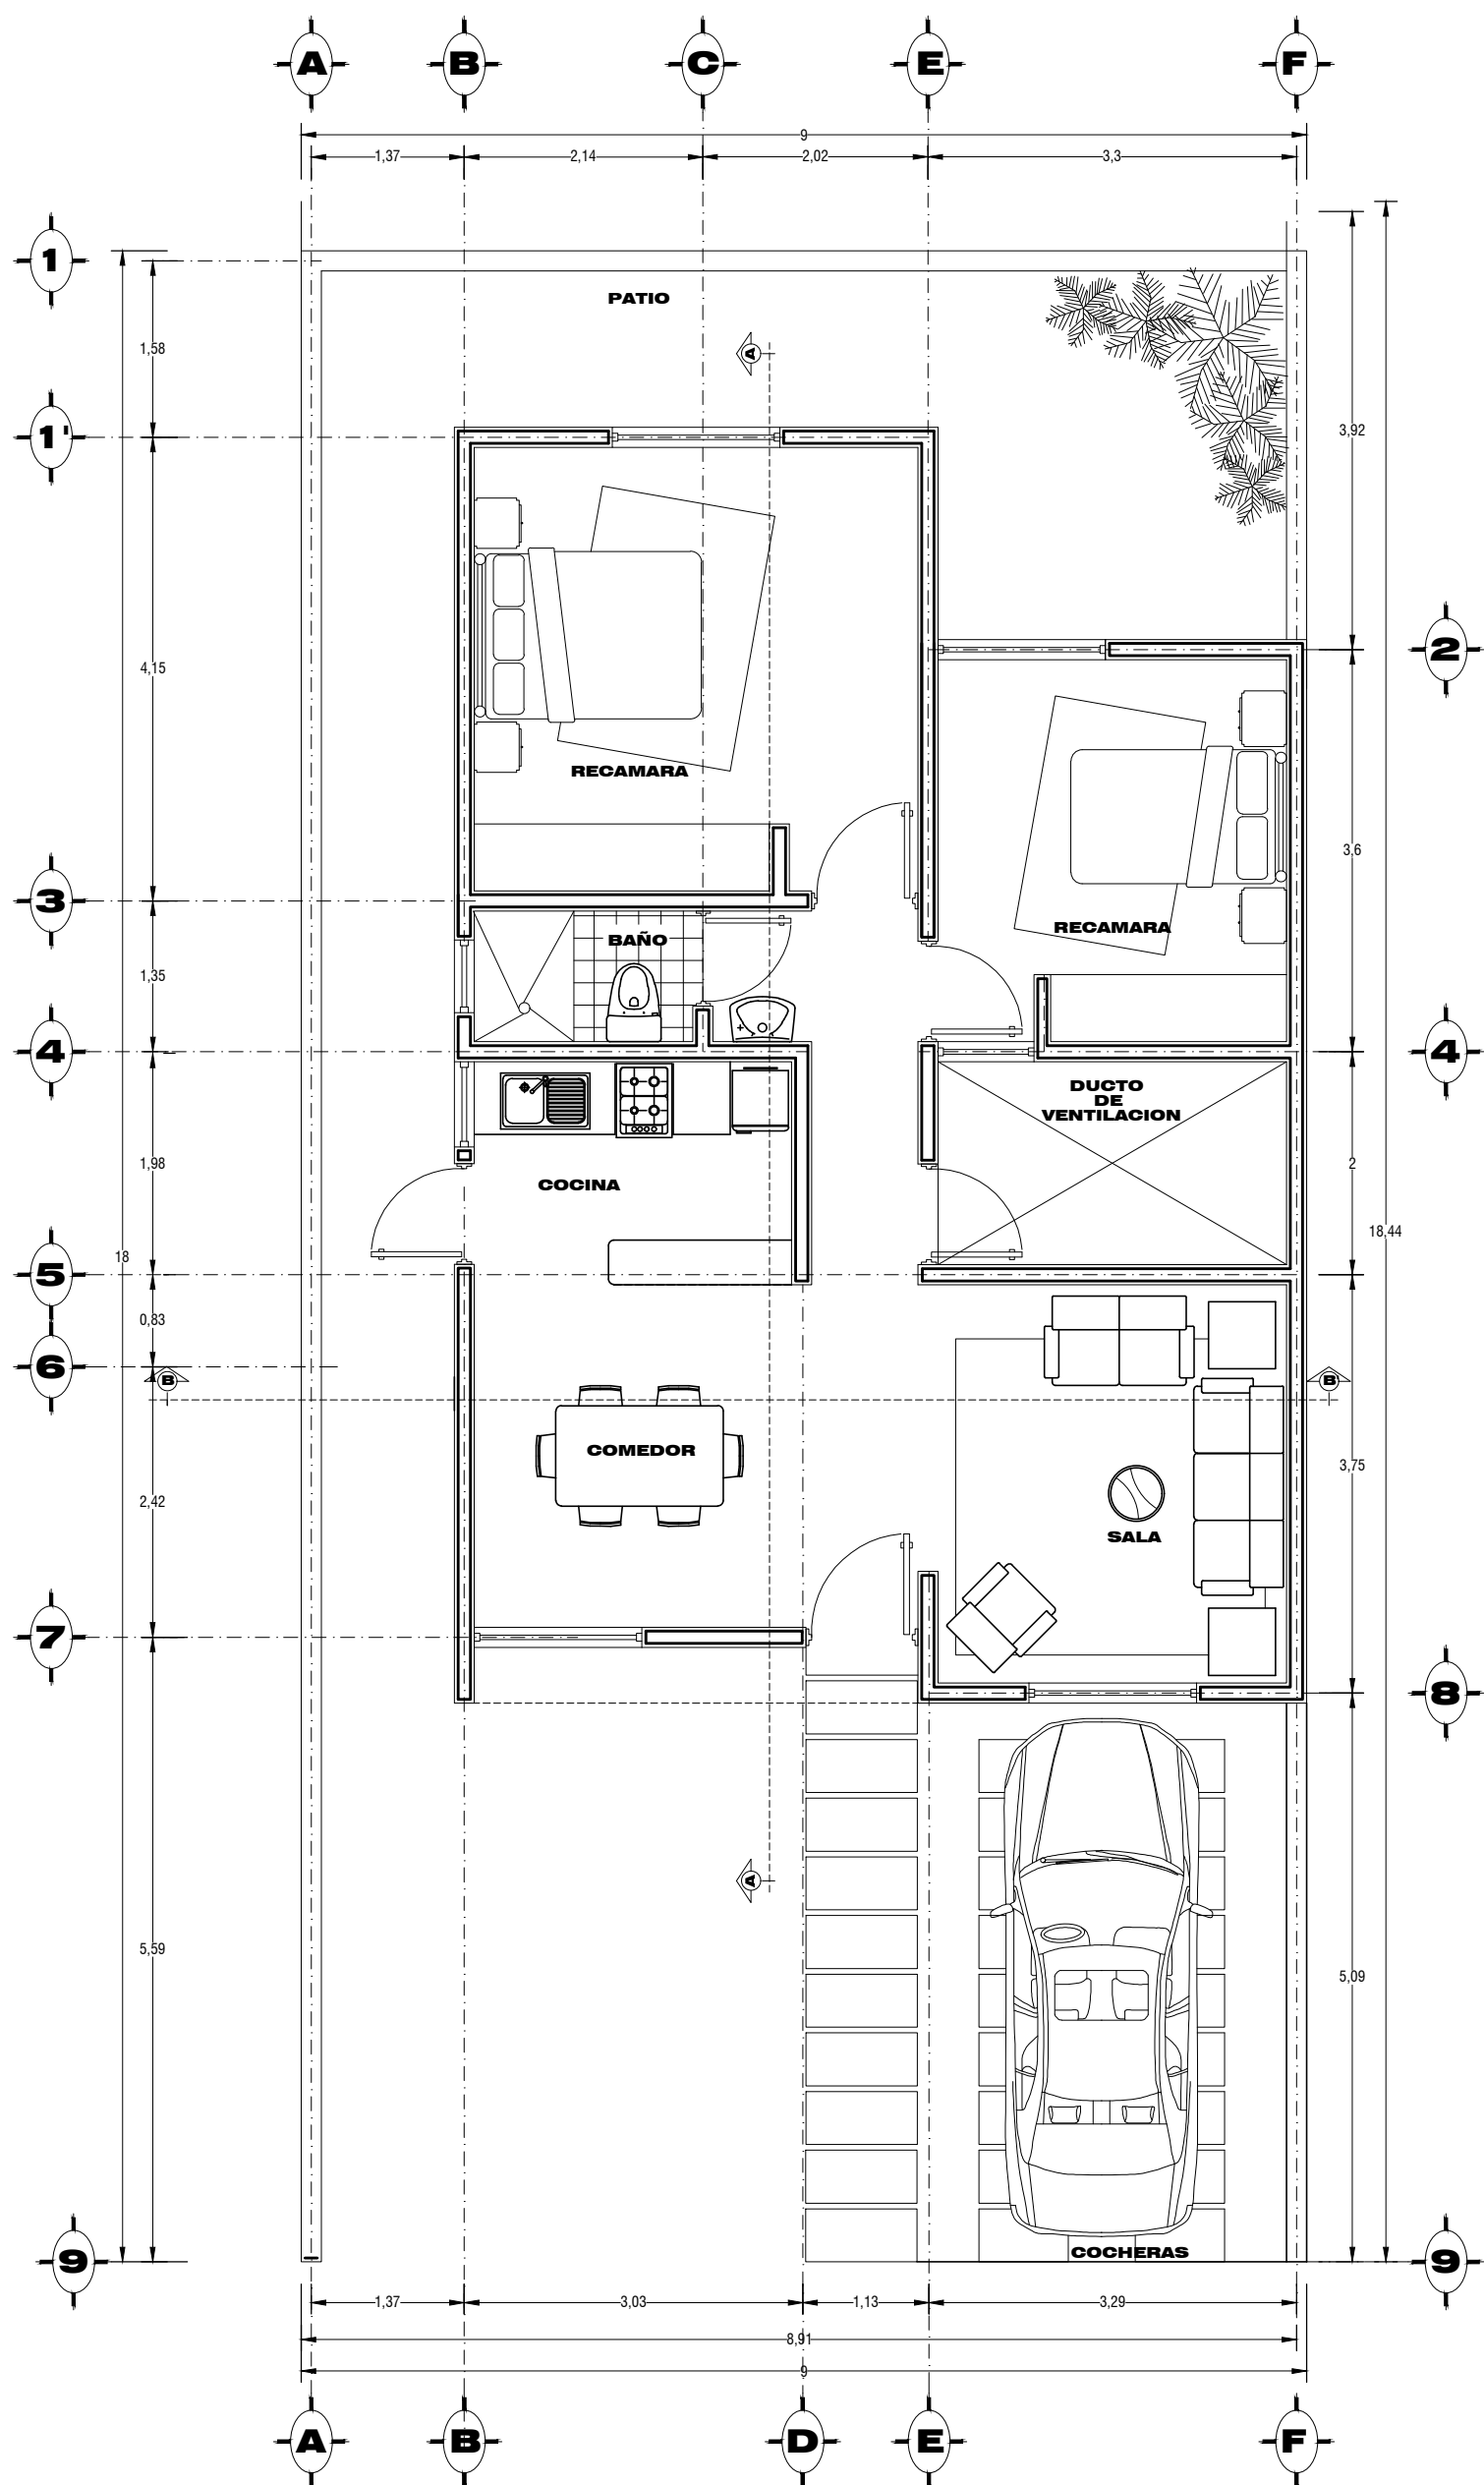

PLANTA ARQUITECTONICA SEGUNDA ETAPA
ESCALA: 1:50

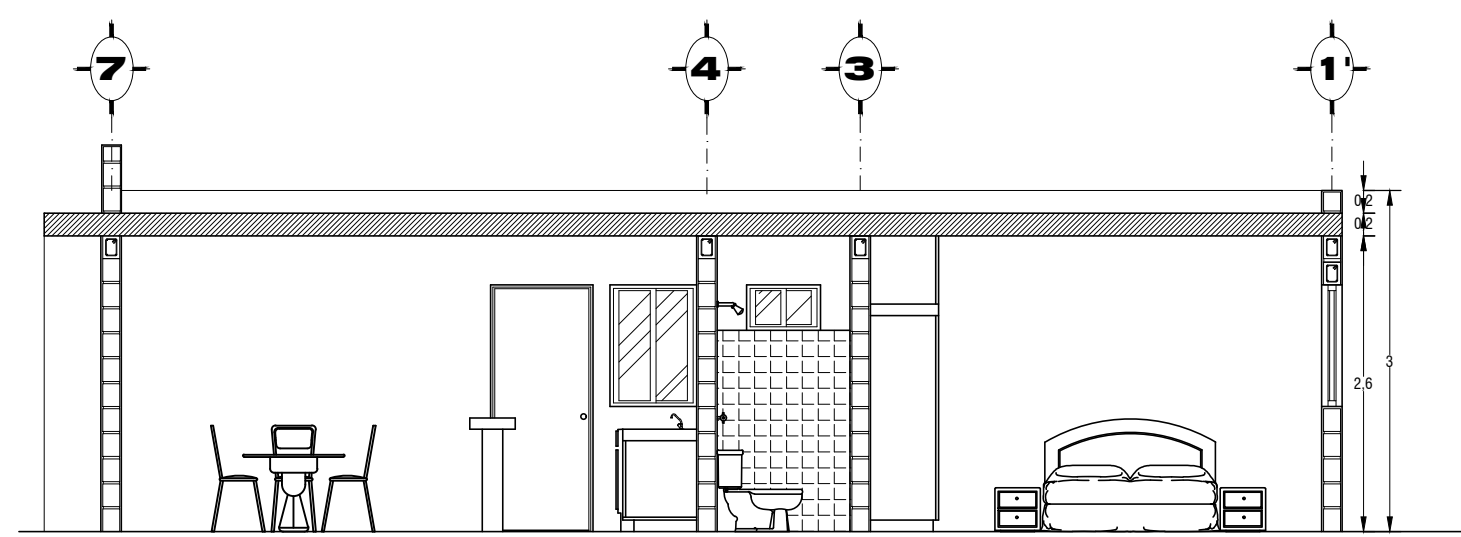

CORTE A-A'
ESCALA: 1:50



PERSPECTIVA

