




PLANTA ARQUITECTONICA  
ESC 1:75

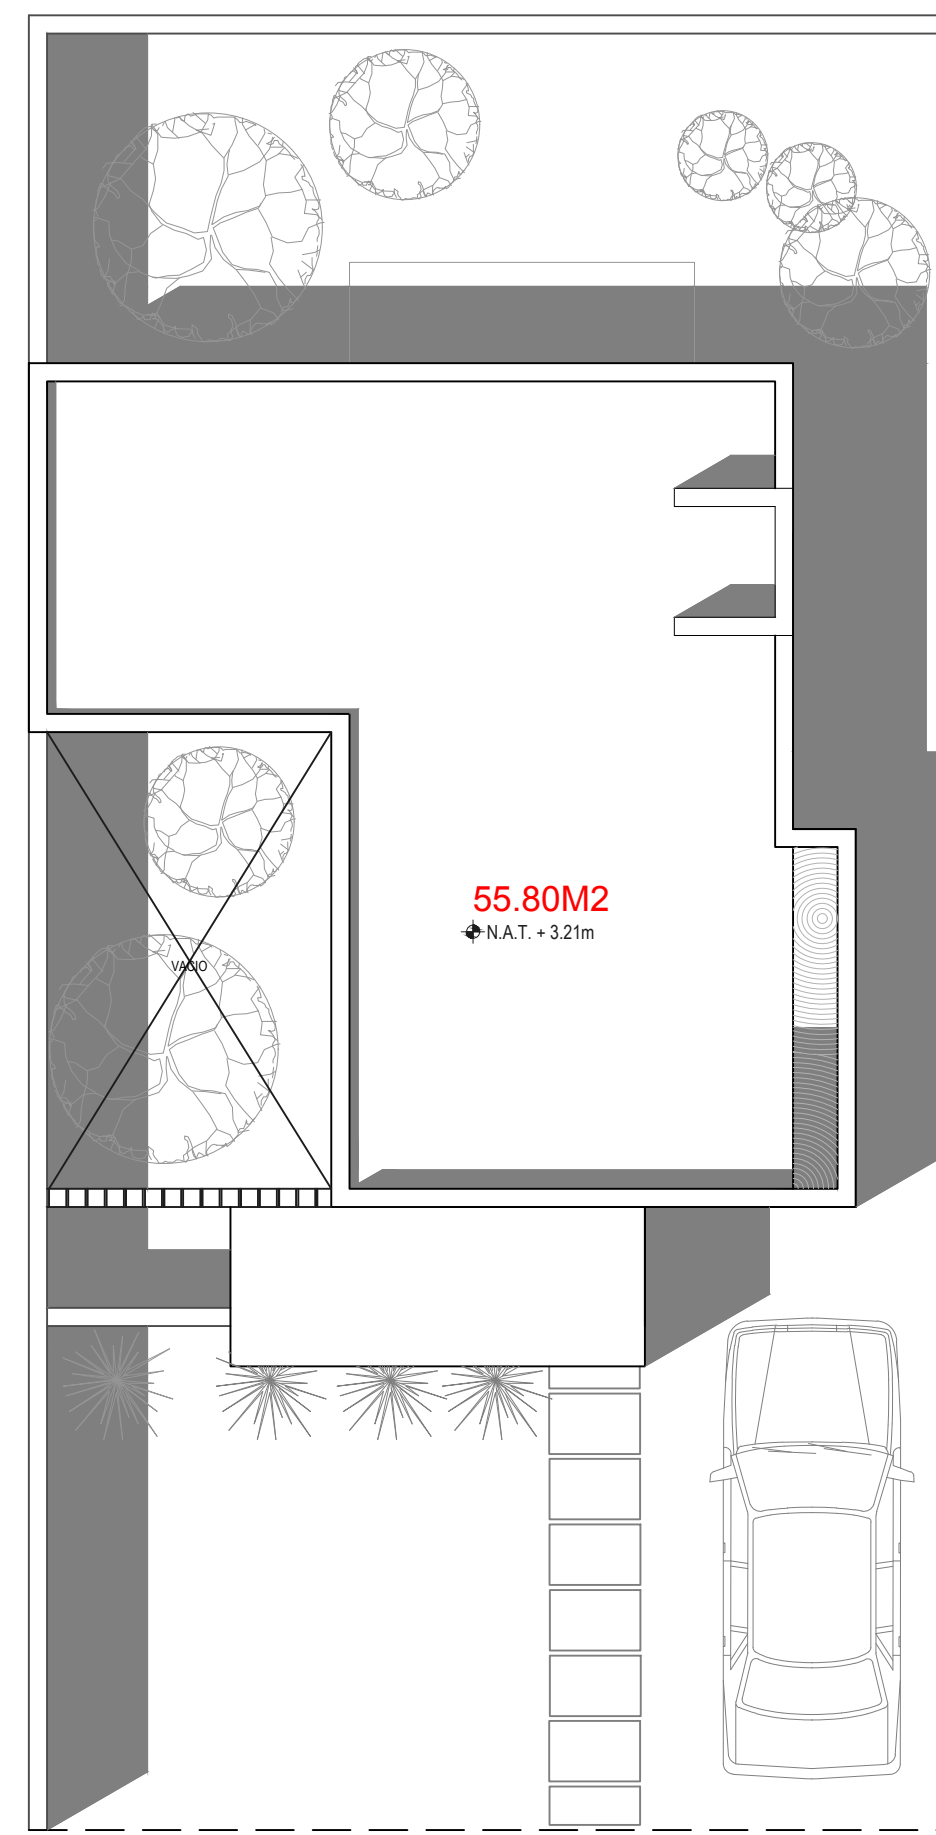


PLANTA DE AZOTEA  
ESC 1:75

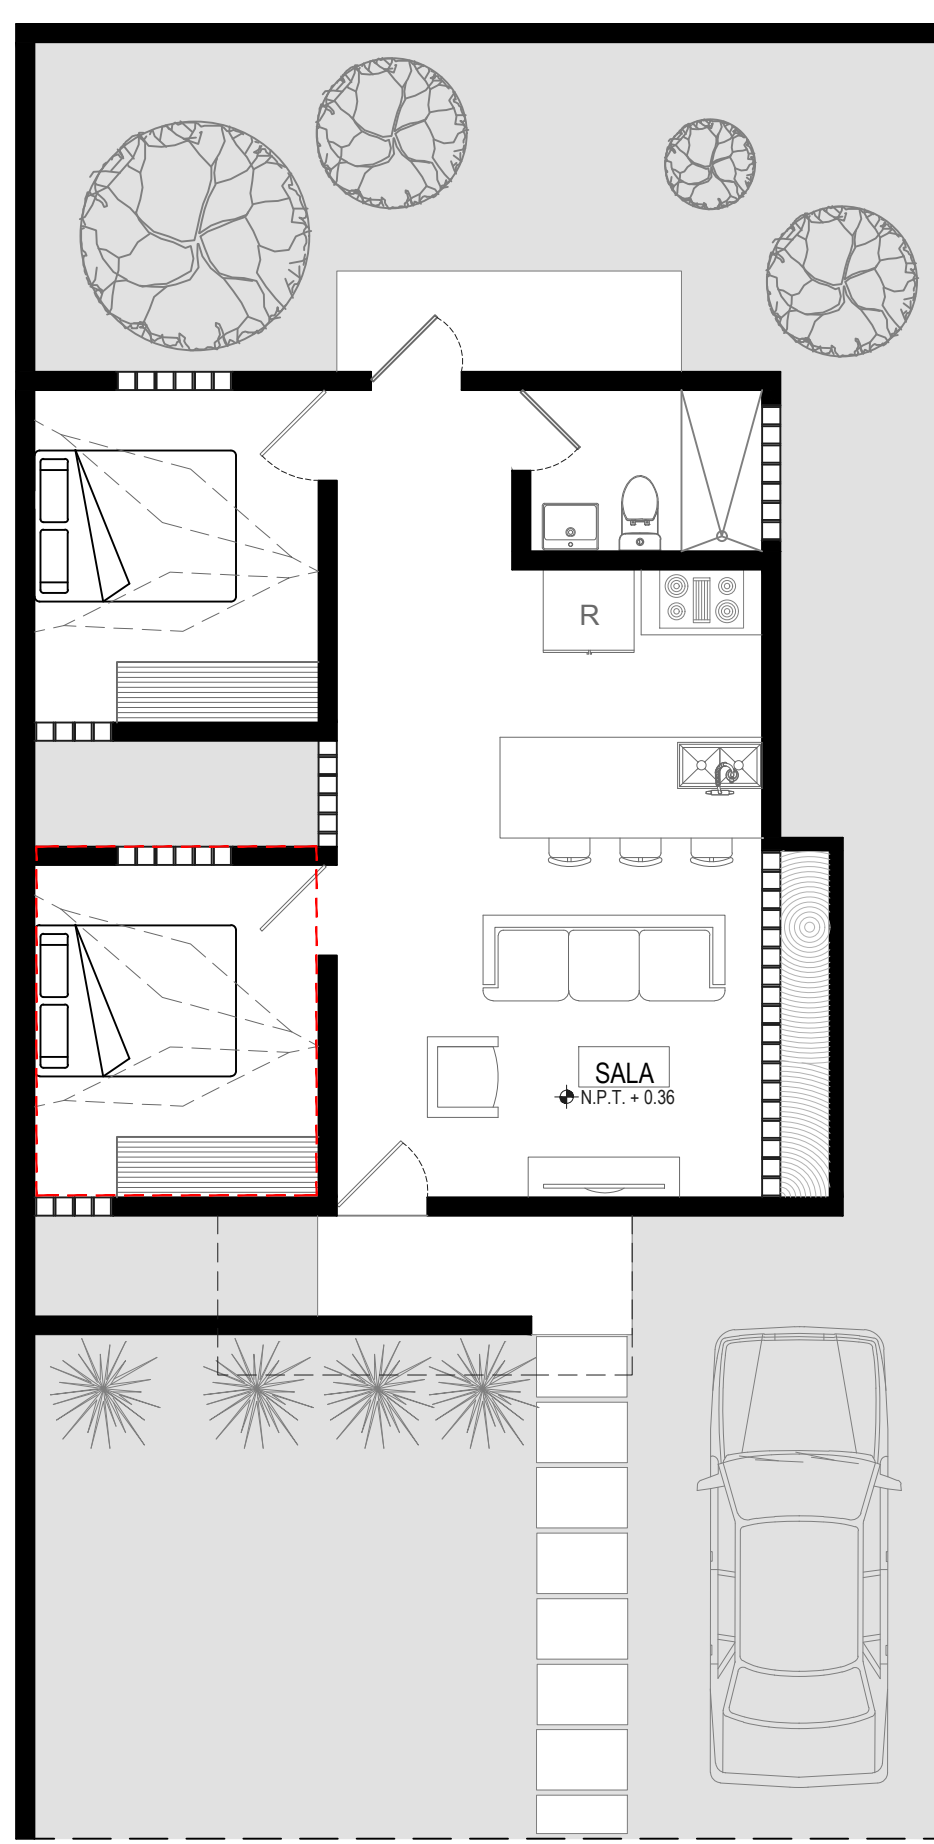


PLANTA ARQUITECTONICA/ AMPLIACION  
ESC 1:75

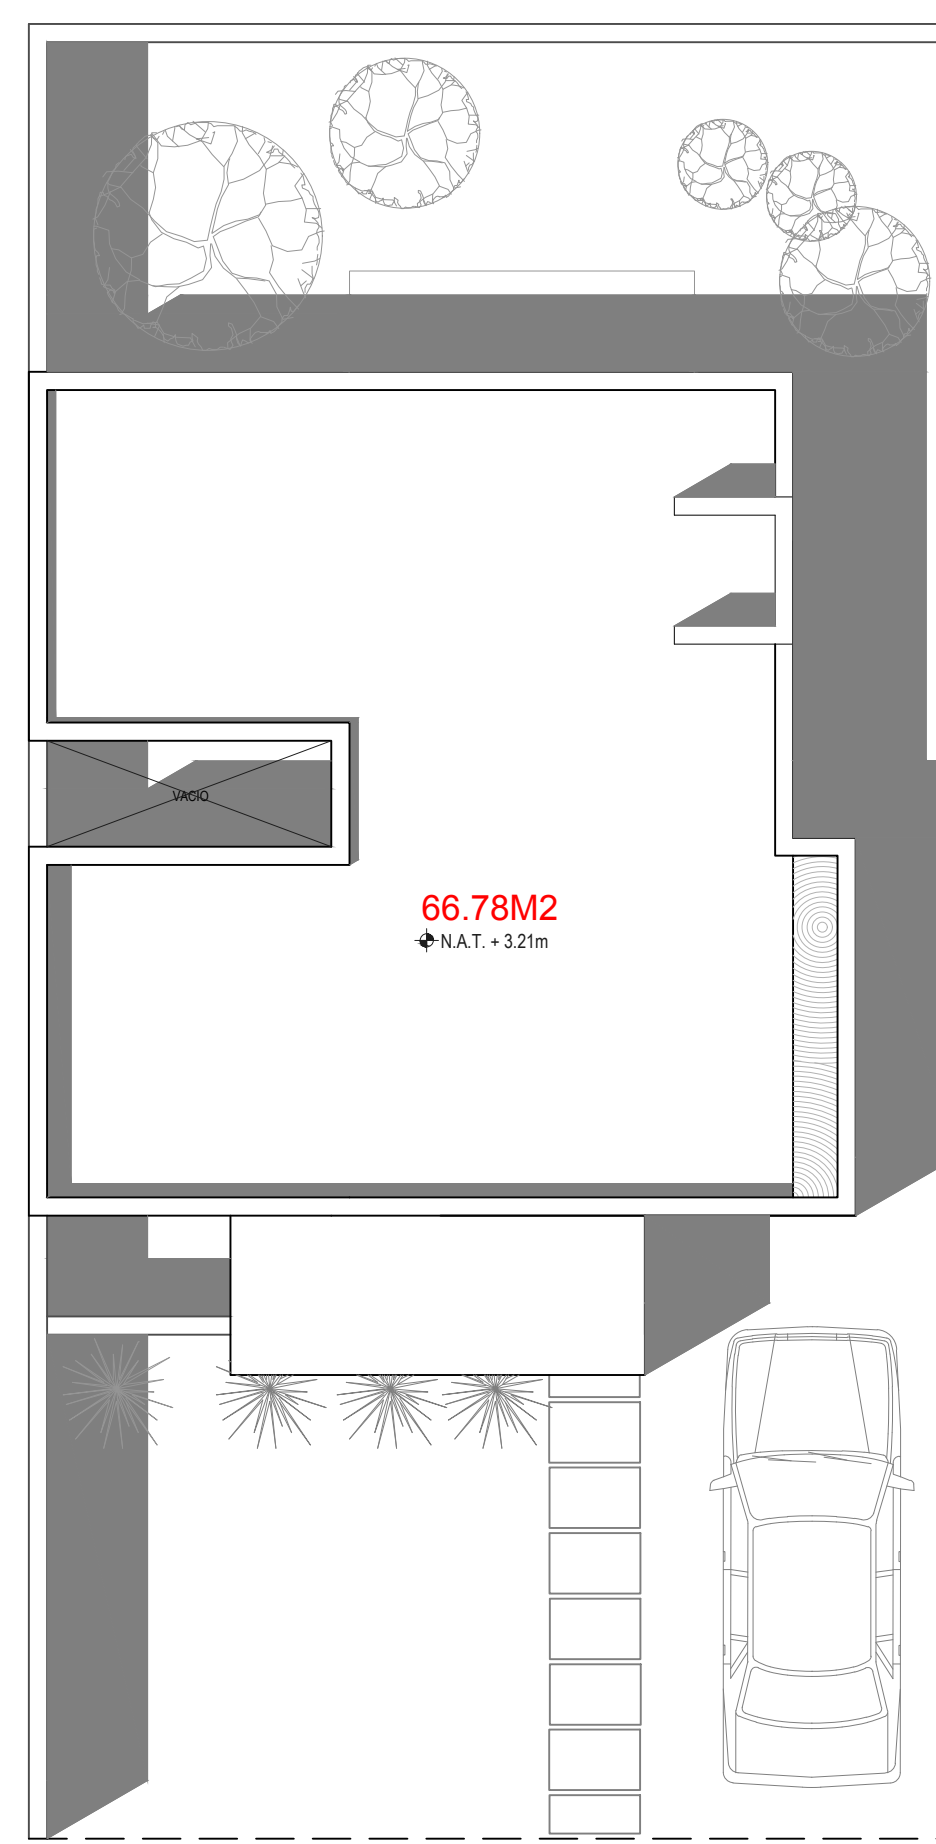


PLANTA DE AZOTEA  
ESC 1:75

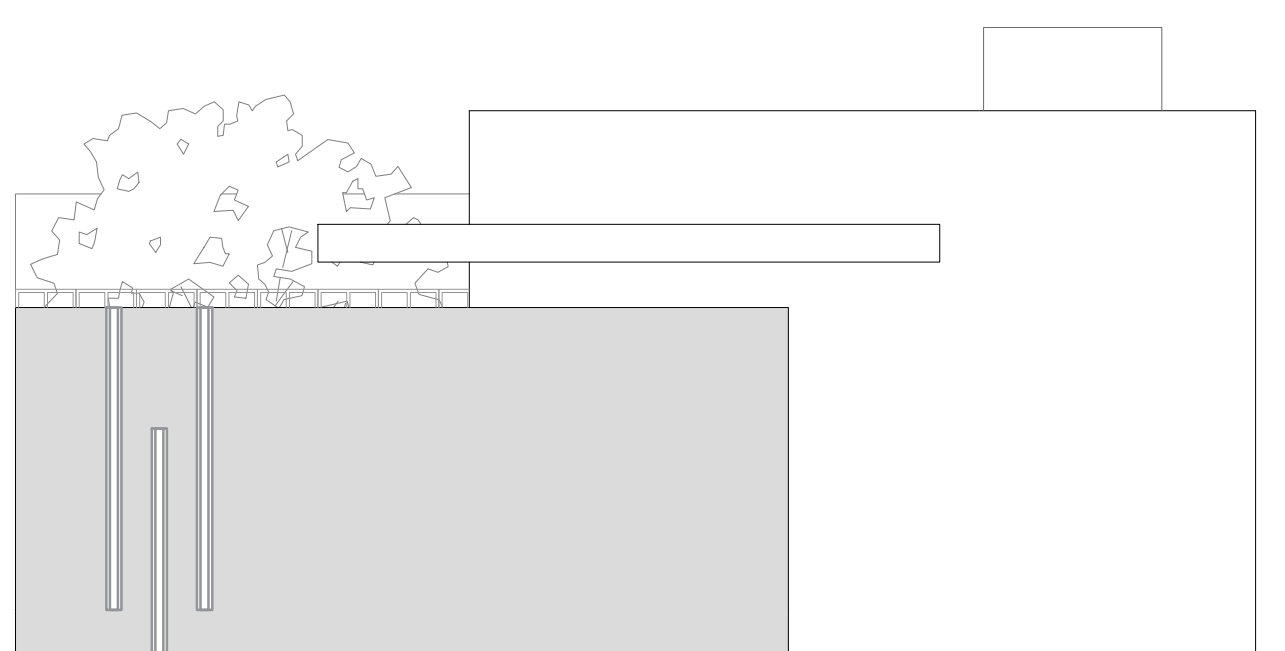


FACHADA PRINCIPAL  
ESC 1:50

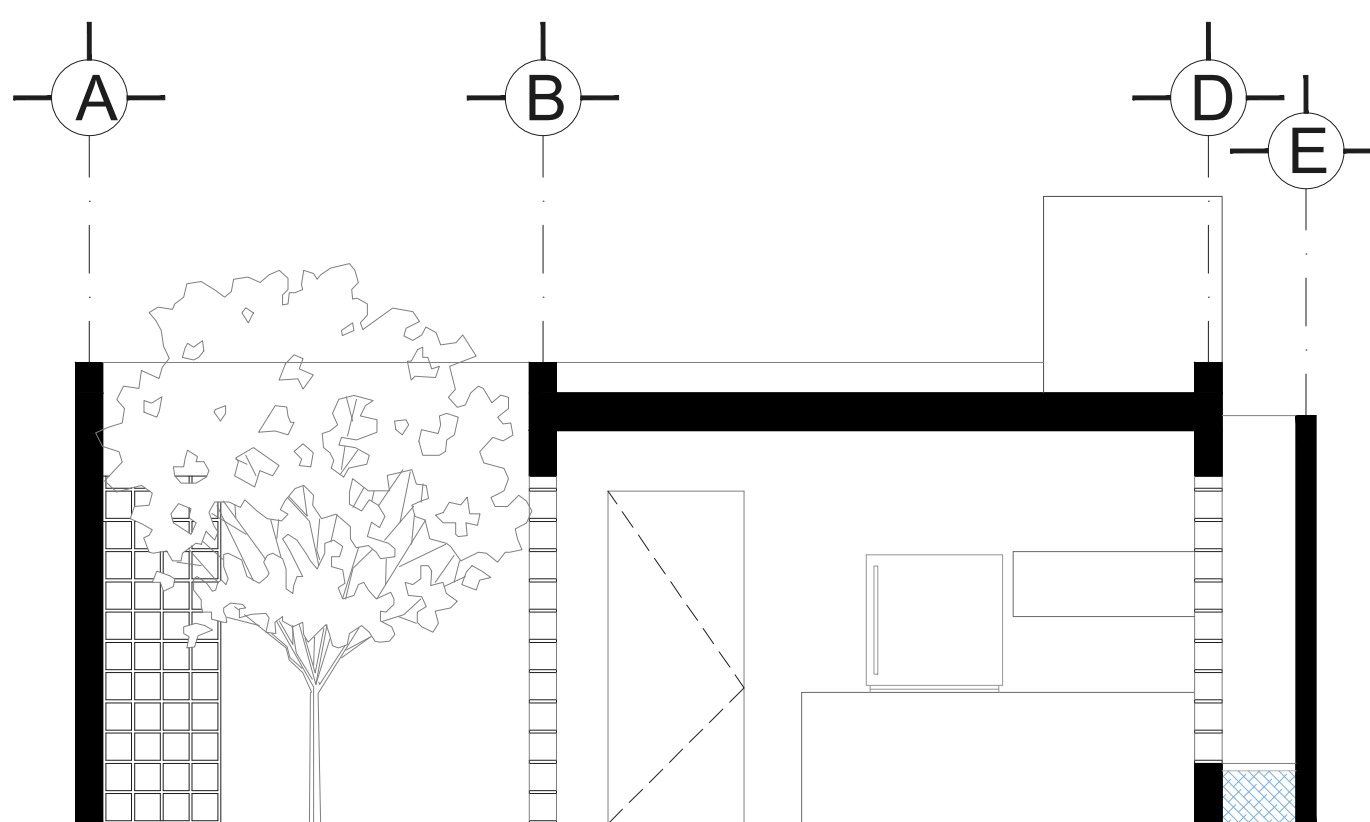

CORTE A-A  
ESC 1:50

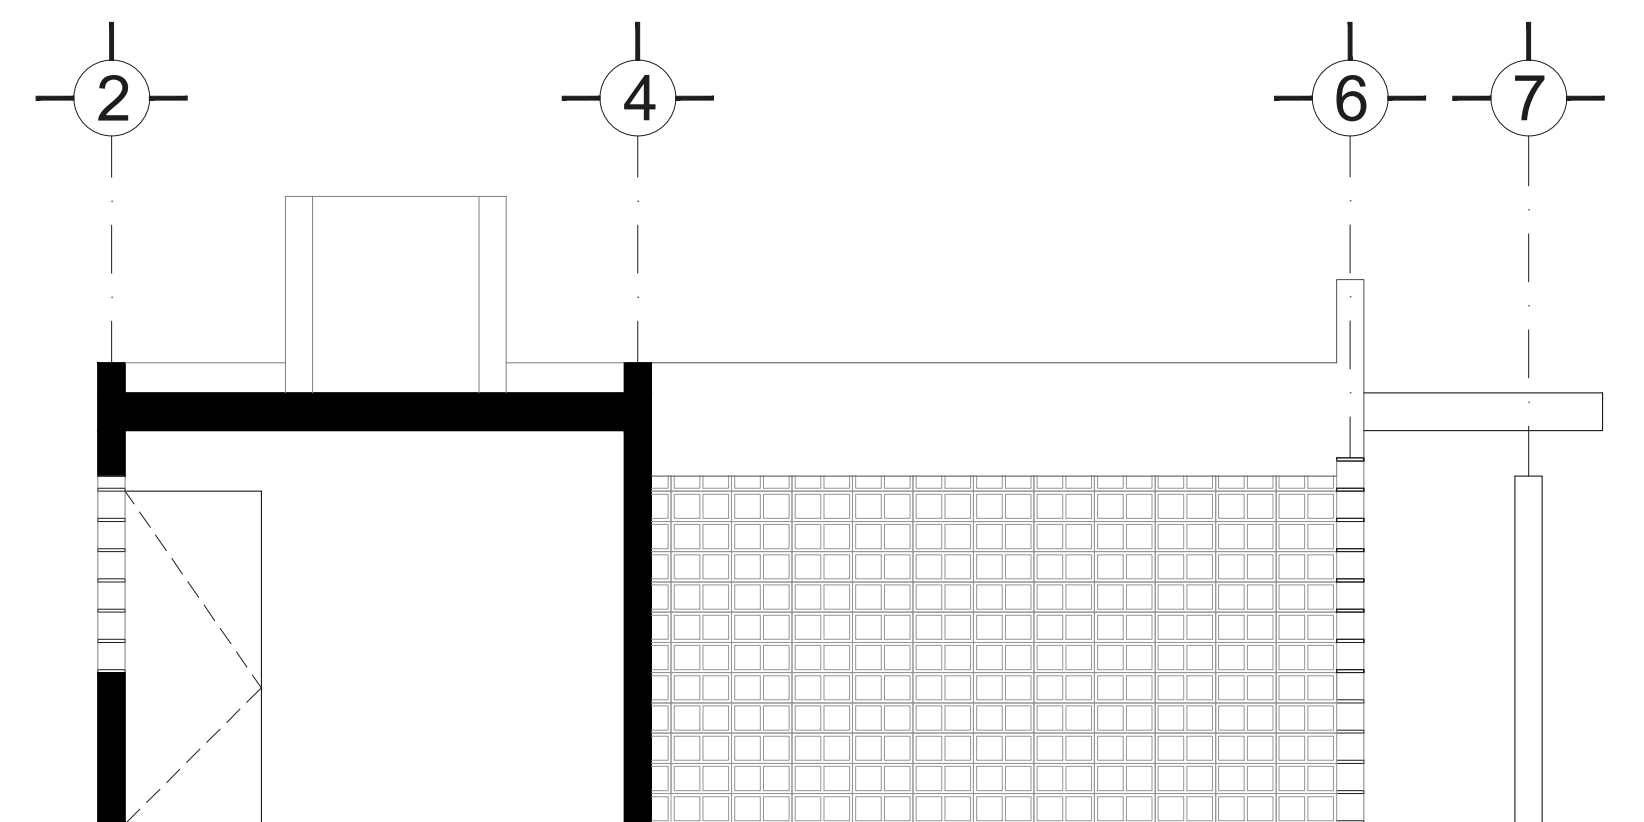

CORTE B-B  
ESC 1:50

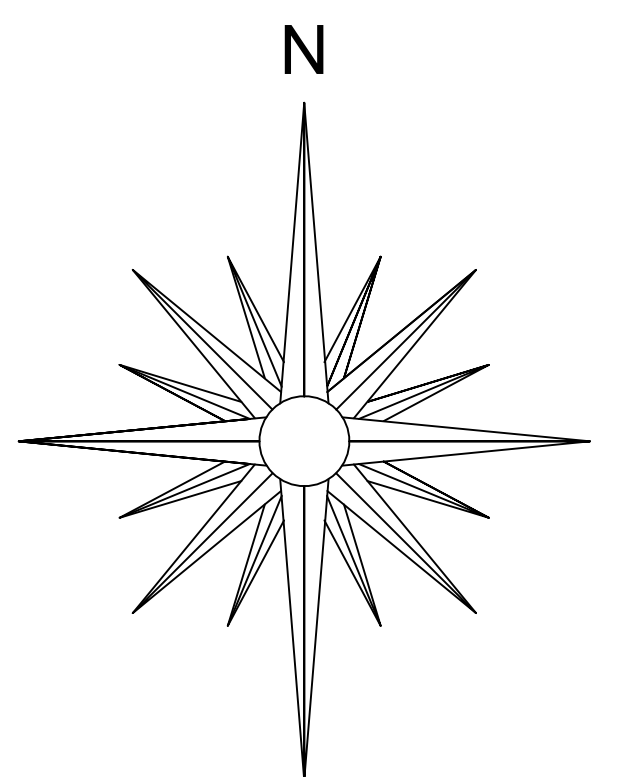

CASA ENTRE PATIOS  
ING. JORGE CARRILLO NOVELO

